



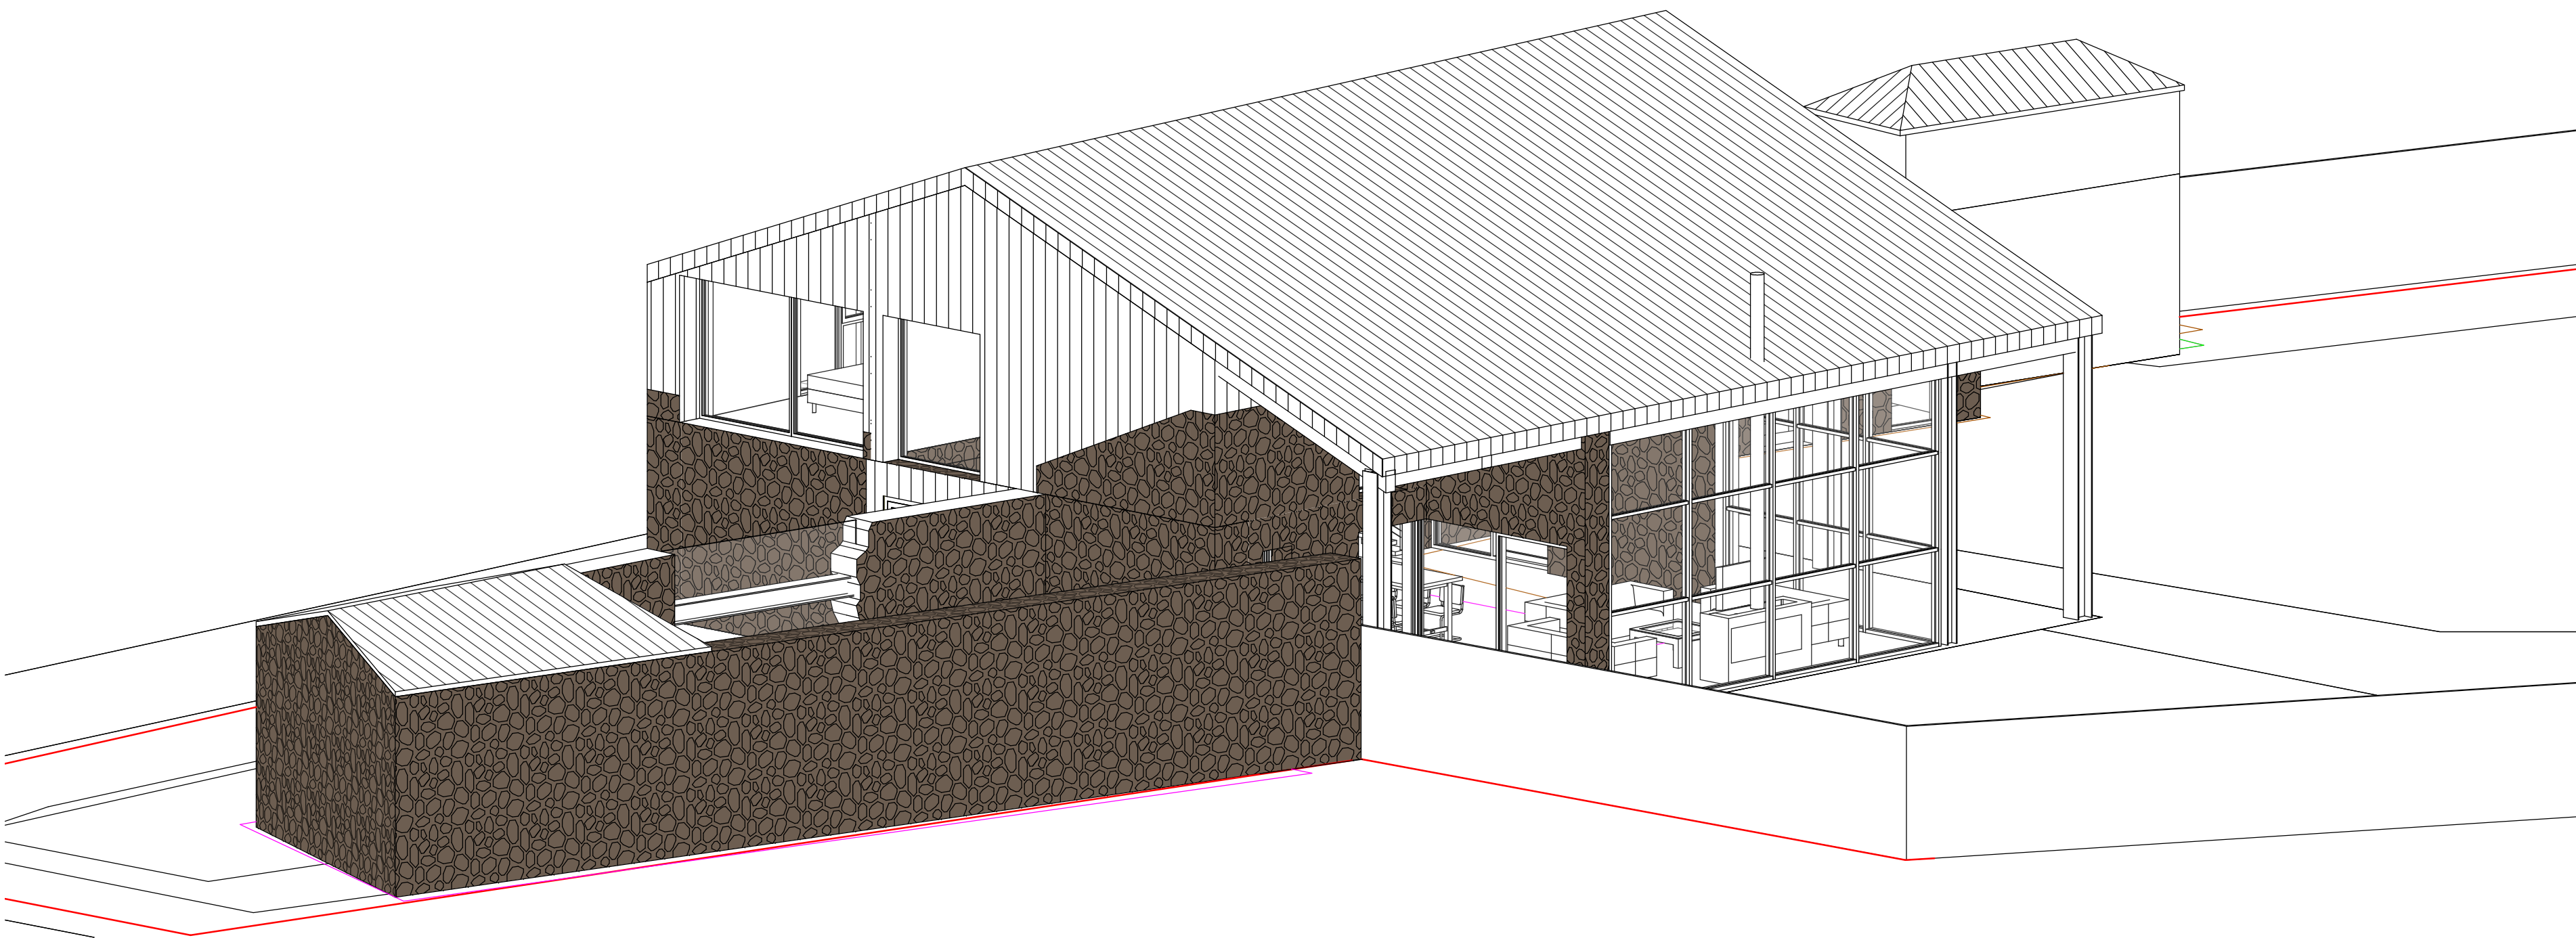

2  
A08

3D 2

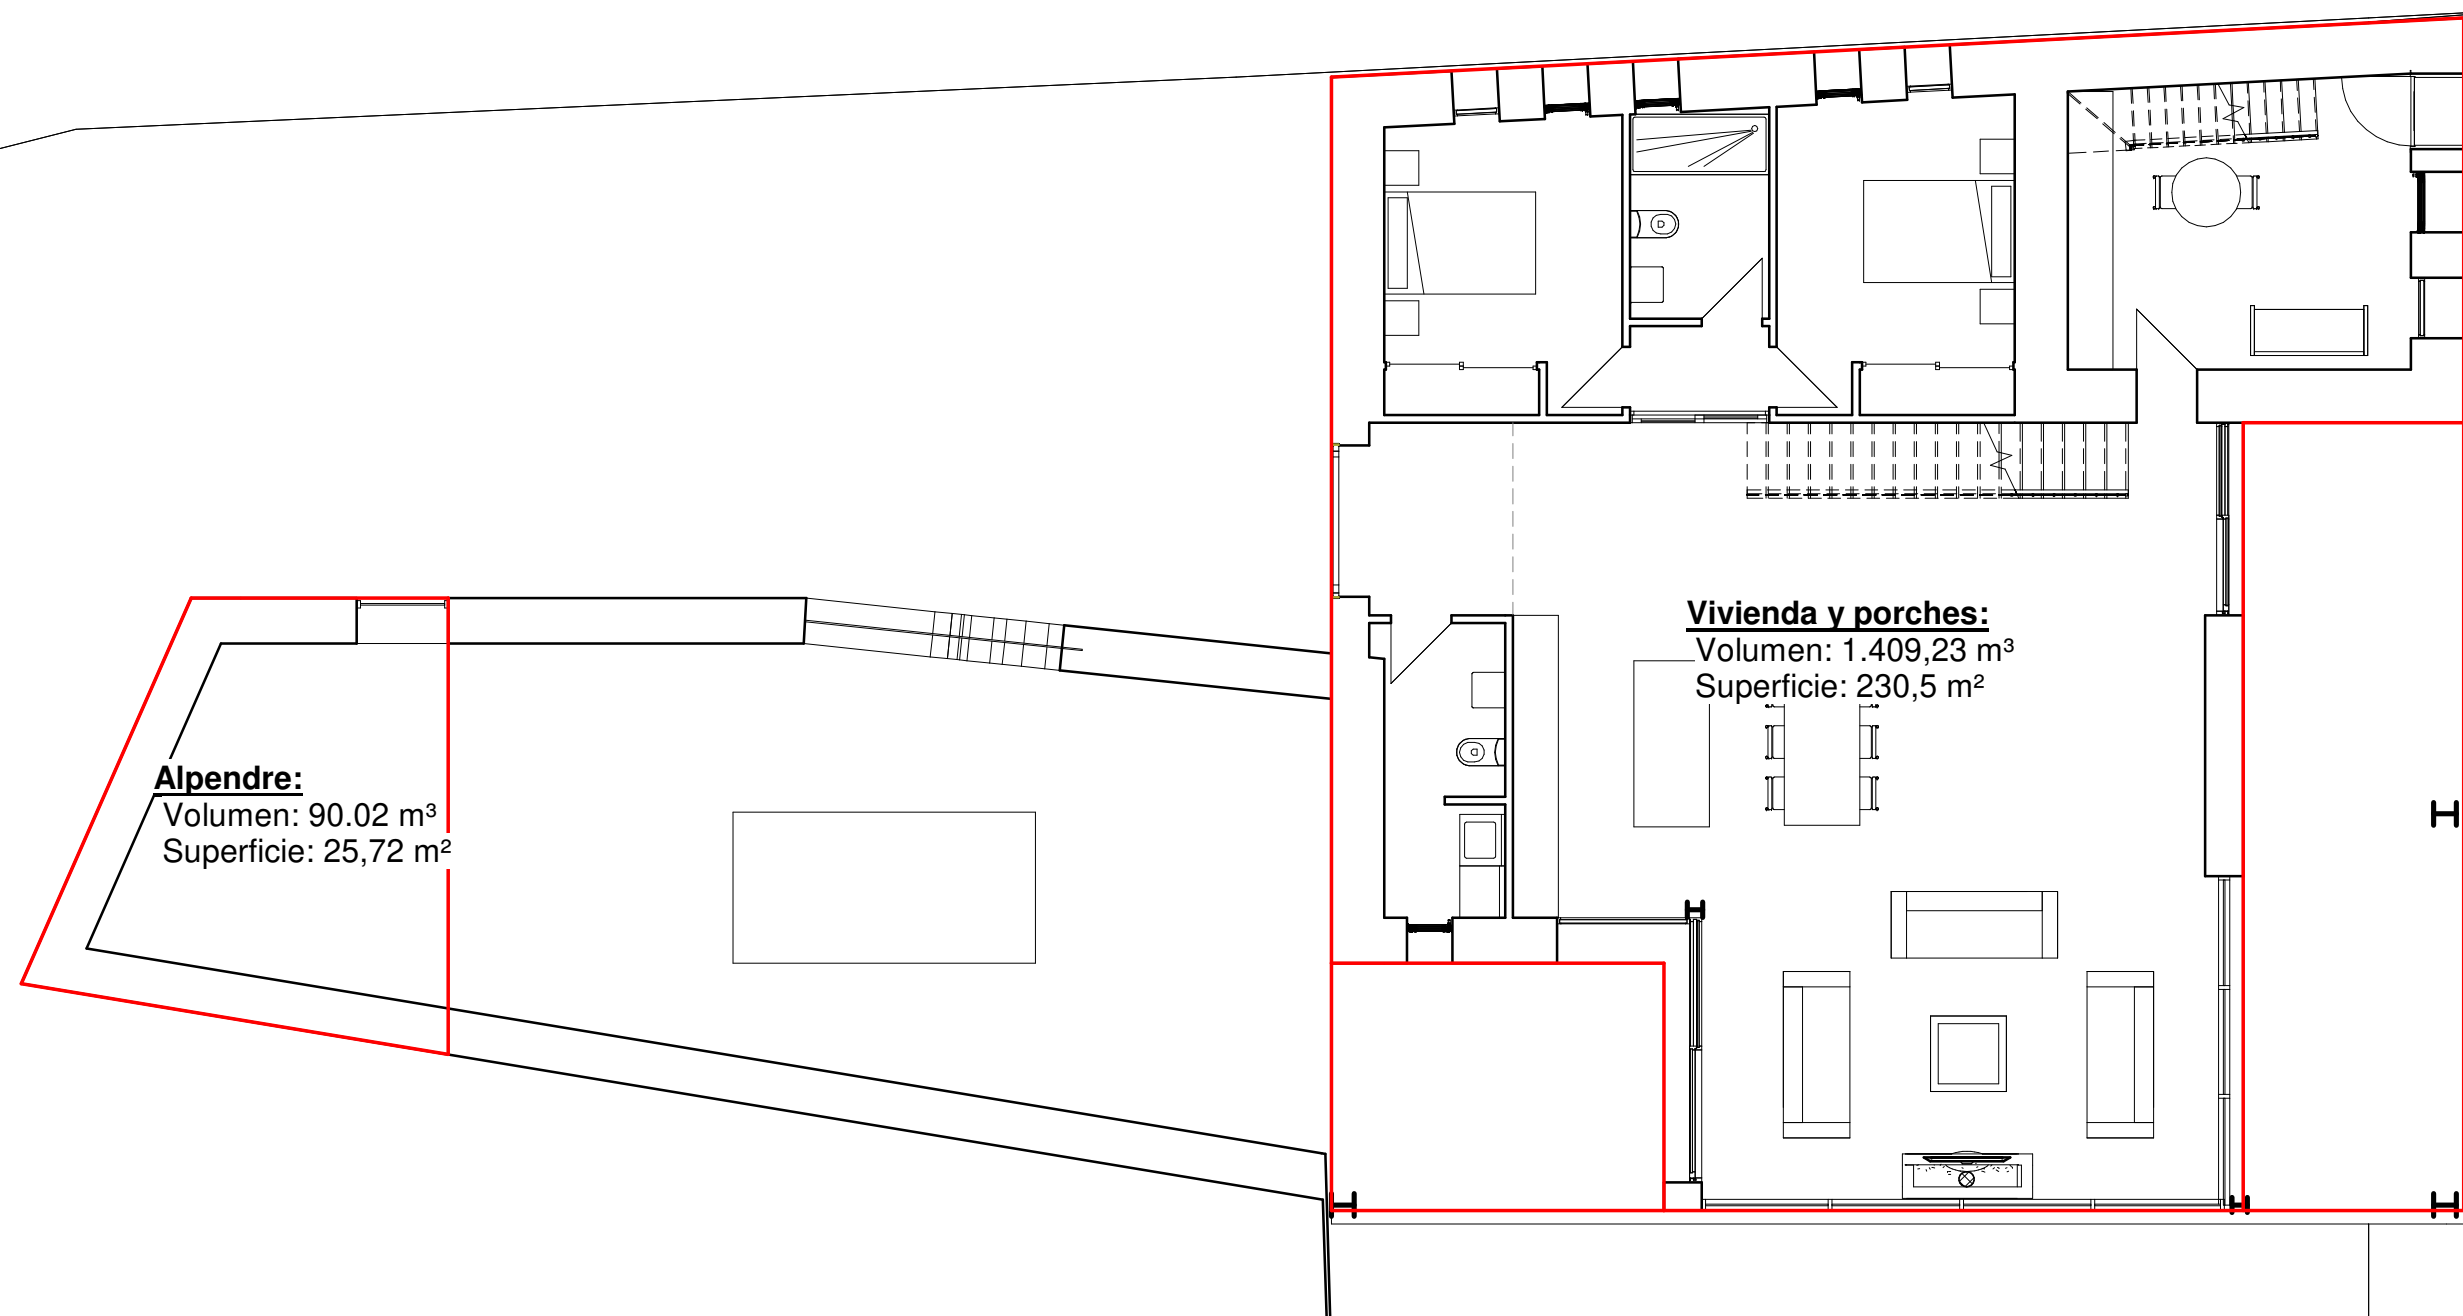

**Alpendre:**  
Volumen: 90.02 m<sup>3</sup>  
Superficie: 25,72 m<sup>2</sup>

**Vivienda y porches:**  
Volumen: 1.409,23 m<sup>3</sup>  
Superficie: 230,5 m<sup>2</sup>


**Bodega:**  
Volumen: 53.82 m<sup>3</sup>  
Superficie: 17.94 m<sup>2</sup>

**Horreo:**  
Volumen: 46.41 m<sup>3</sup>  
Superficie: 10.92 m<sup>2</sup>

Volumen total: 1.599,48 m<sup>3</sup>

|                                                                                             |              |             |
|---------------------------------------------------------------------------------------------|--------------|-------------|
| PROYECTO BÁSICO REFUNDIDO DE REHABILITACIÓN Y AMPLIACIÓN DE<br>VIVIENDA UNIFAMILIAR AISLADA |              |             |
| LUGAR LOBERA 15561, SAN SADURNÍ (A CORUÑA)                                                  |              |             |
| MAISON AREQUI S.L.                                                                          |              |             |
| Ignacio Pita Graña - COAG: 4266                                                             |              |             |
| Torre de Balester II, bap - 15372                                                           |              |             |
| MADON, A CORUÑA                                                                             |              |             |
| 62931024 - 88121815                                                                         |              |             |
| ignacio.pita@coag.es                                                                        |              |             |
| TÍTULO                                                                                      | SIT          | PROYECTORES |
| NOMBRE PLANO                                                                                |              |             |
| VOLUMETRÍA                                                                                  |              |             |
| CODIGO                                                                                      | SUSTITUYE A: |             |
| 2402                                                                                        |              |             |
| FECHA                                                                                       | Nº PLANO     |             |
| OCTUBRE 2024                                                                                |              |             |
| ESCALA                                                                                      |              |             |
| 1 : 100                                                                                     |              |             |

A08

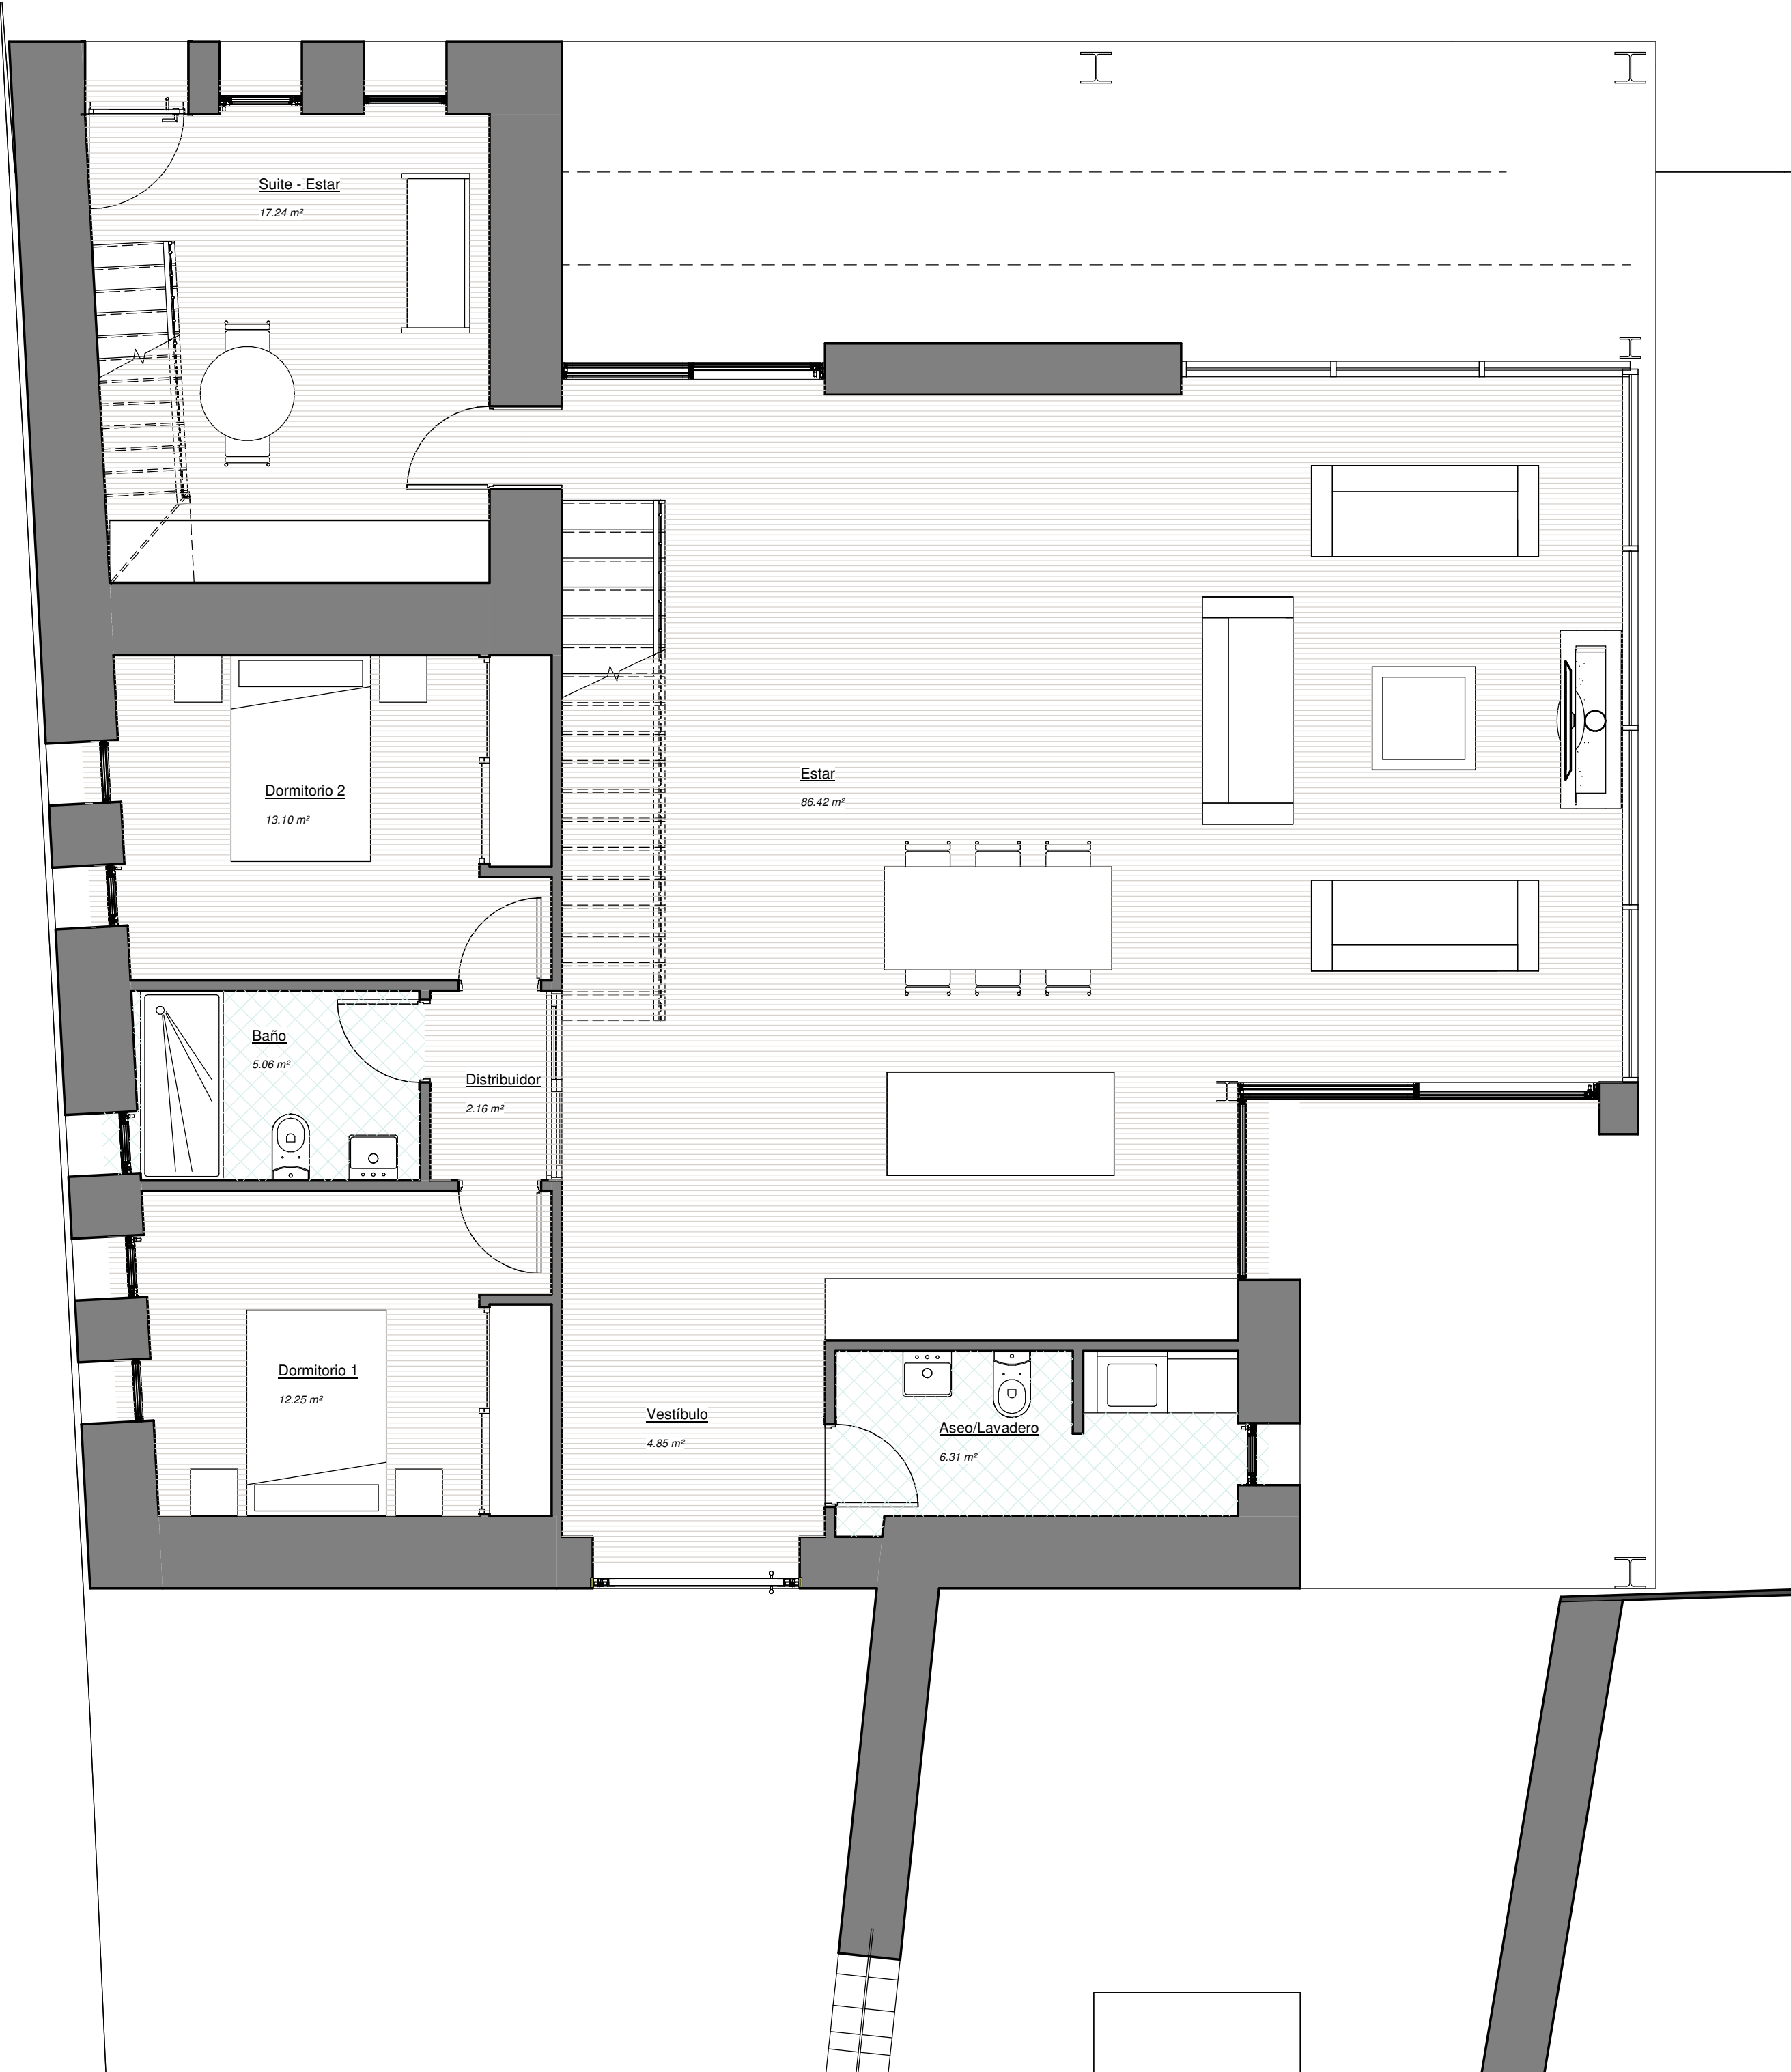

| Superficies Útiles |        |      |
|--------------------|--------|------|
| Nivel              | Nombre | Área |

|             |               |          |
|-------------|---------------|----------|
| Planta Baja | Estar         | 86.42 m² |
| Planta Baja | Suite - Estar | 17.24 m² |
| Planta Baja | Dormitorio 2  | 13.10 m² |
| Planta Baja | Dormitorio 1  | 12.25 m² |
| Planta Baja | Aseo/Lavadero | 6.31 m²  |
| Planta Baja | Baño          | 5.06 m²  |
| Planta Baja | Vestíbulo     | 4.85 m²  |
| Planta Baja | Distribuidor  | 2.16 m²  |

|             |                      |           |
|-------------|----------------------|-----------|
| Planta Alta | Suite - Dorm.        | 16.99 m²  |
| Planta Alta | Baño/Vestidor        | 16.84 m²  |
| Planta Alta | Dormitorio Principal | 16.61 m²  |
| Planta Alta | Dormitorio 3         | 10.80 m²  |
| Planta Alta | Baño 2               | 3.45 m²   |
| Planta Alta | Distribuidor         | 3.43 m²   |
| Planta Alta | Vestidor             | 2.48 m²   |
|             |                      | 70.60 m²  |
|             |                      | 218.00 m² |

| Superficies Construida |      |
|------------------------|------|
| Nombre                 | Área |


|              |           |
|--------------|-----------|
| Vivienda PB  | 185.65 m² |
| Porche Norte | 30.44 m²  |
| Porche Oeste | 14.41 m²  |
| Garajes      | 131.45 m² |
| Bodega       | 17.94 m²  |
| Vivienda P1  | 110.00 m² |
| Alpendre     | 25.72 m²  |
| Hórreo       | 10.92 m²  |
| 526.53 m²    |           |

PROYECTO BÁSICO REFUNDIDO DE REHABILITACIÓN Y AMPLIACIÓN DE  
VIVIENDA UNIFAMILIAR AISLADA  
LUGAR LOBERA 15561, SAN SADURNÍ (A CORUÑA)

MAISON AREQUI S.L.

Ignacio Pita Graña - COAG: 4266  
Torre de Balester II, bajo - 15372  
MARÍN, A. CORUÑA  
629310244 - 881218915  
ignacio.pita@arequi.es

|              |              |             |
|--------------|--------------|-------------|
| TÍTULO       | SIT          | PROYECTORES |
| NOMBRE PLANO |              |             |
| PLANTA BAJA  |              |             |
| CODIGO       | SUSTITUYE A: |             |
| 2402         |              |             |
| FECHA        | Nº PLANO     |             |
| OCTUBRE 2024 |              |             |
| ESCALA       |              |             |
| 1 : 50       | A09          |             |

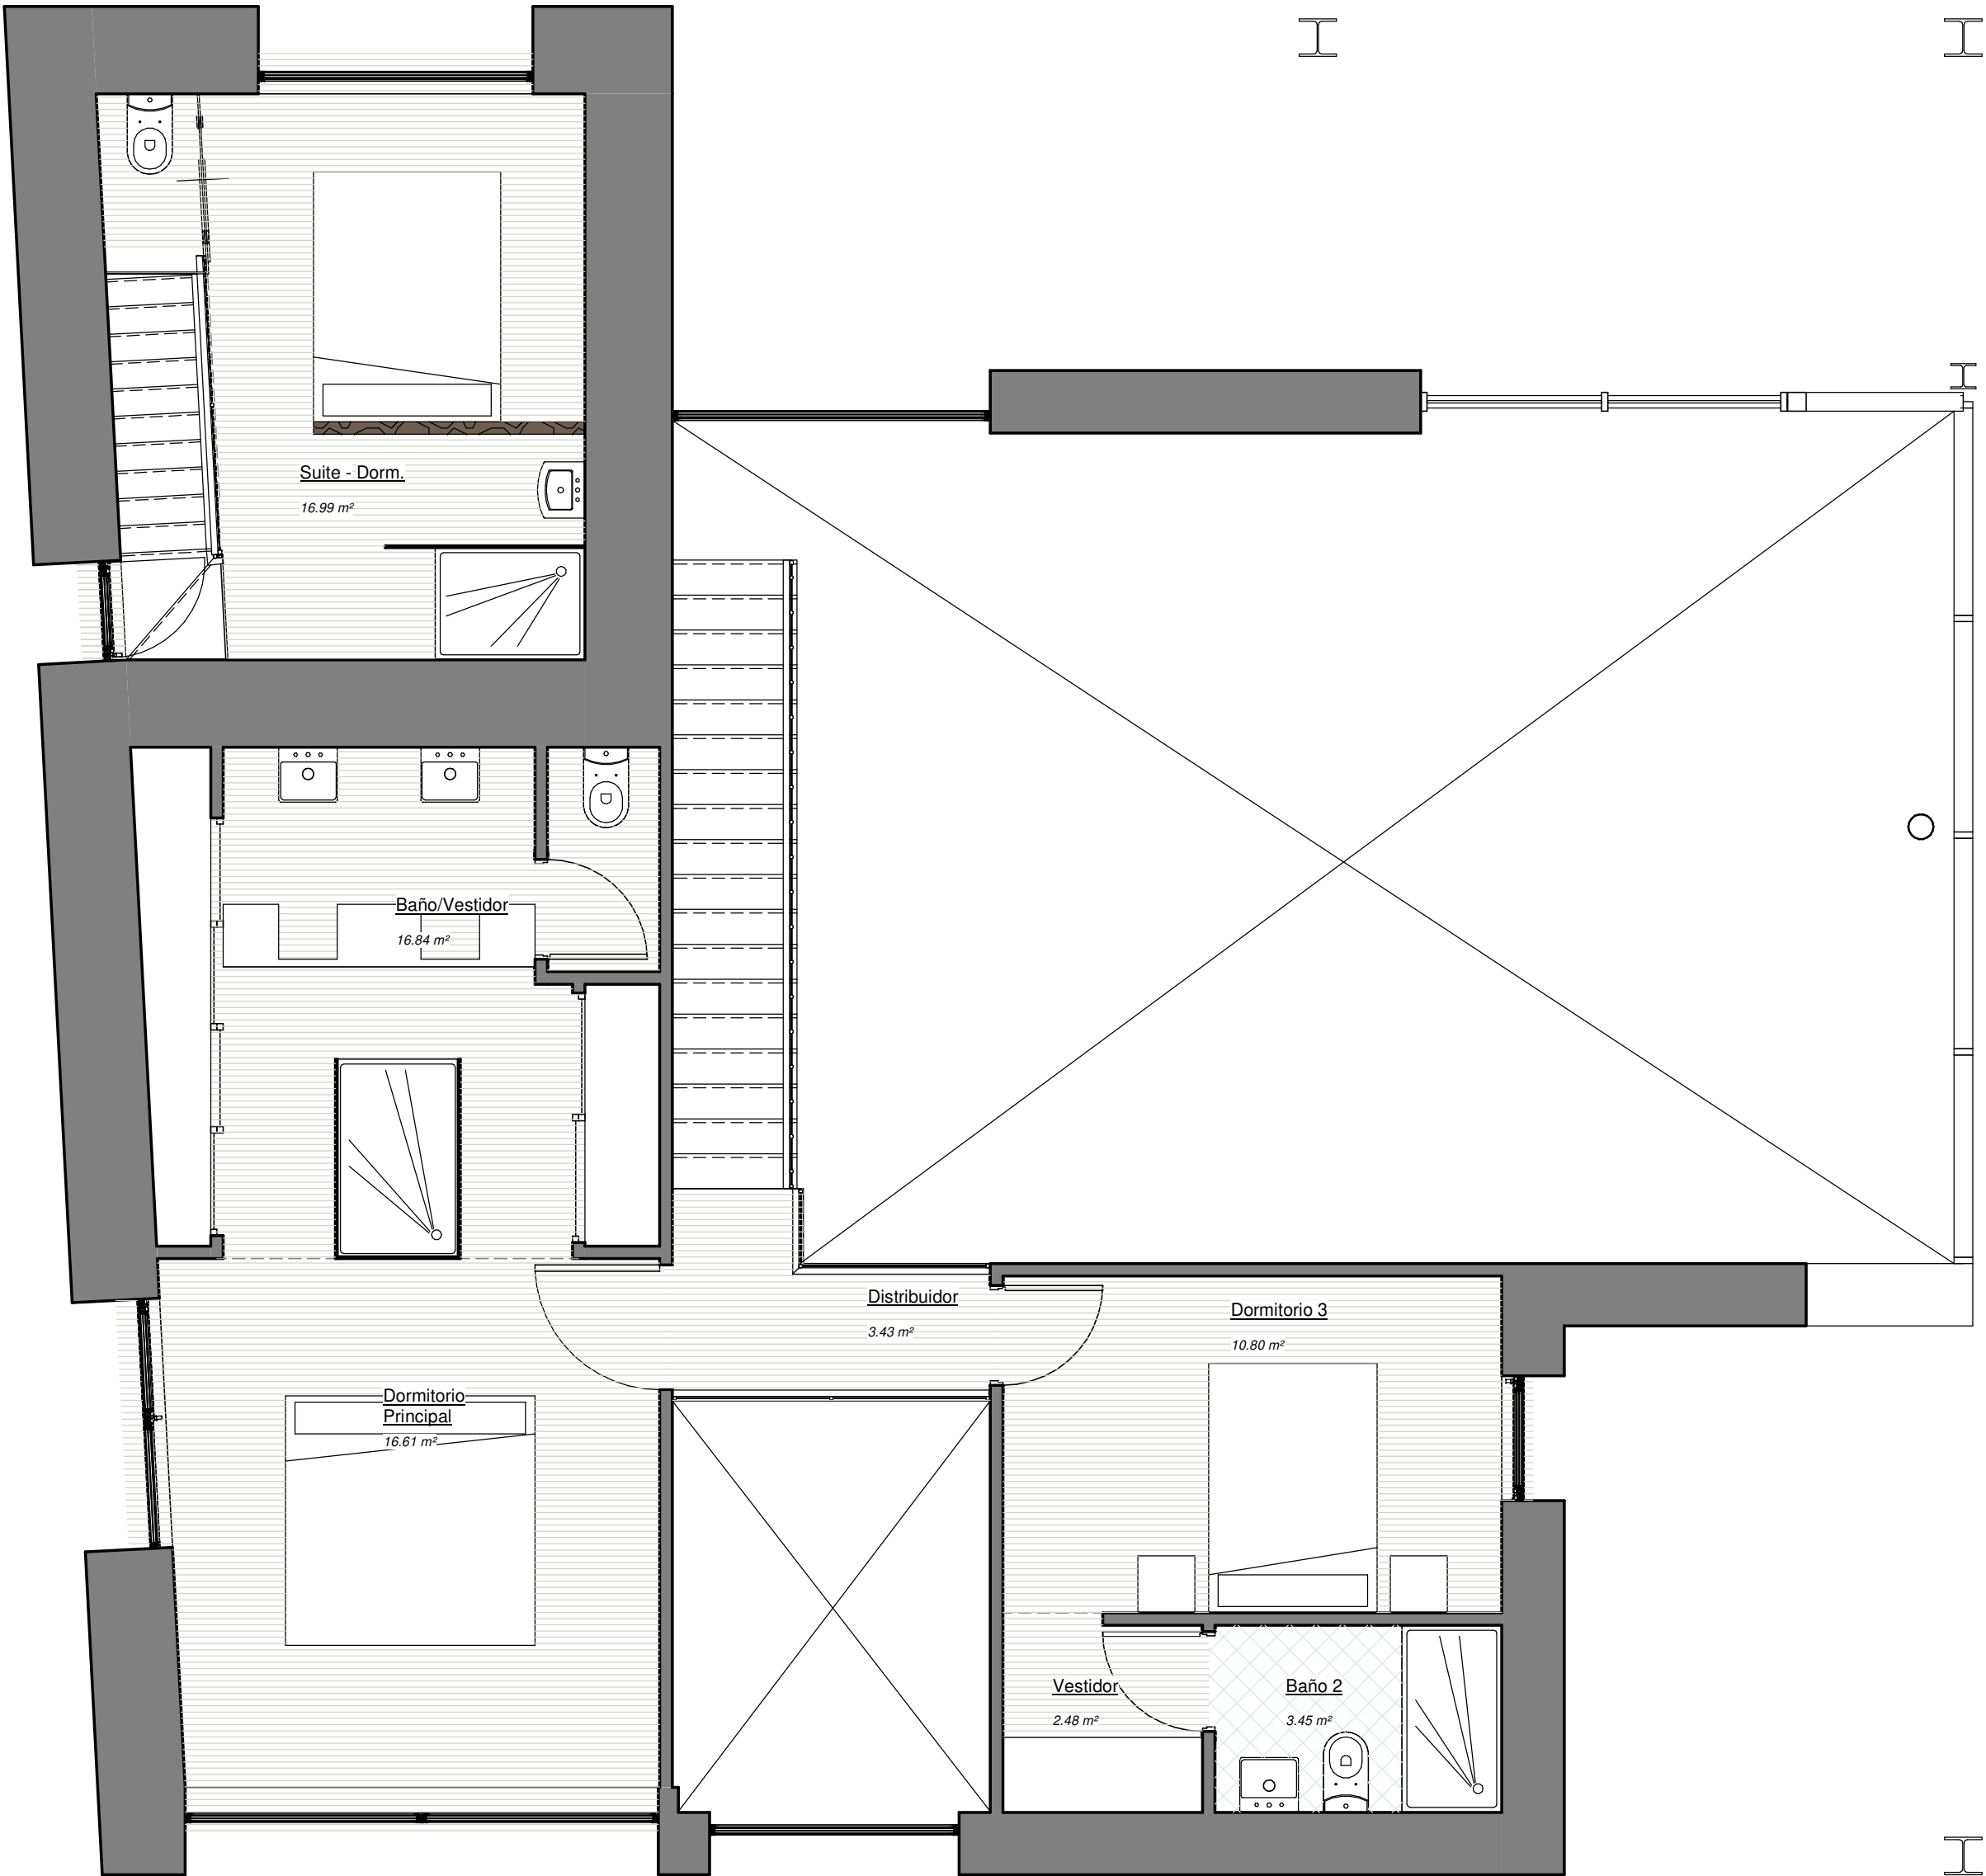

1 Planta Alta  
A10 1 : 50

| Superficies Útiles |               |          |
|--------------------|---------------|----------|
| Nivel              | Nombre        | Área     |
| Planta Baja        | Estar         | 86.42 m² |
| Planta Baja        | Suite - Estar | 17.24 m² |
| Planta Baja        | Dormitorio 2  | 13.10 m² |
| Planta Baja        | Dormitorio 1  | 12.25 m² |
| Planta Baja        | Aseo/Lavadero | 6.31 m²  |
| Planta Baja        | Baño          | 5.06 m²  |
| Planta Baja        | Vestíbulo     | 4.85 m²  |
| Planta Baja        | Distribuidor  | 2.16 m²  |

|             |                      |           |
|-------------|----------------------|-----------|
| Planta Alta | Suite - Dorm.        | 16.99 m²  |
| Planta Alta | Baño/Vestidor        | 16.84 m²  |
| Planta Alta | Dormitorio Principal | 16.61 m²  |
| Planta Alta | Dormitorio 3         | 10.80 m²  |
| Planta Alta | Baño 2               | 3.45 m²   |
| Planta Alta | Distribuidor         | 3.43 m²   |
| Planta Alta | Vestidor             | 2.48 m²   |
|             |                      | 70.60 m²  |
|             |                      | 218.00 m² |

| Superficies Construida |           |
|------------------------|-----------|
| Nombre                 | Área      |
| Vivienda PB            | 185.65 m² |
| Porche Norte           | 30.44 m²  |
| Porche Oeste           | 14.41 m²  |
| Garajes                | 131.45 m² |
| Bodega                 | 17.94 m²  |
| Vivienda P1            | 110.00 m² |
| Alpendre               | 25.72 m²  |
| Hórreo                 | 10.92 m²  |
| 526.53 m²              |           |

PROYECTO BÁSICO REFUNDIDO DE REHABILITACIÓN Y AMPLIACIÓN DE  
VIVIENDA UNIFAMILIAR AISLADA  
LUGAR LOBERA 15561, SAN SADURNÍ (A CORUÑA)

MAISON AREQUI S.L.  
Ignacio Pita Graña - COAG: 4266  
Torre de Balester II, bajo - 15572  
NABÓN, A CORUÑA  
629310244 - 881218915  
ignacio.pita@maisonarequi.es

TÍTULO

SIT

PROYECTORES

NOMBRE PLANO

PLANTA ALTA

CODIGO

SUSTITUYE A:

2402

FECHA


Nº PLANO

OCTUBRE 2024

ESCALA

1 : 50


A10

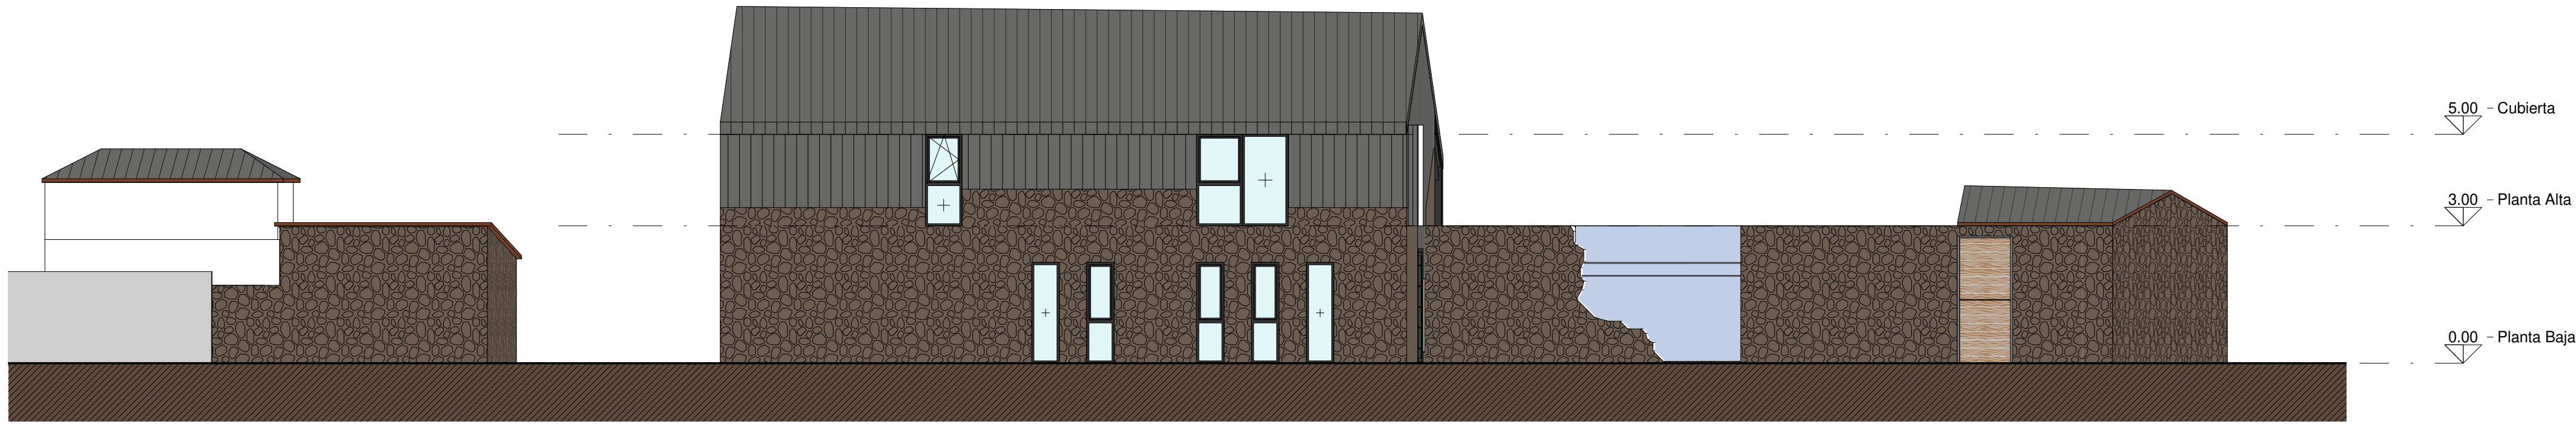


1 Alzado Noroeste  
A11 1 : 100



4 Alzado Sureste  
A11 1 : 100



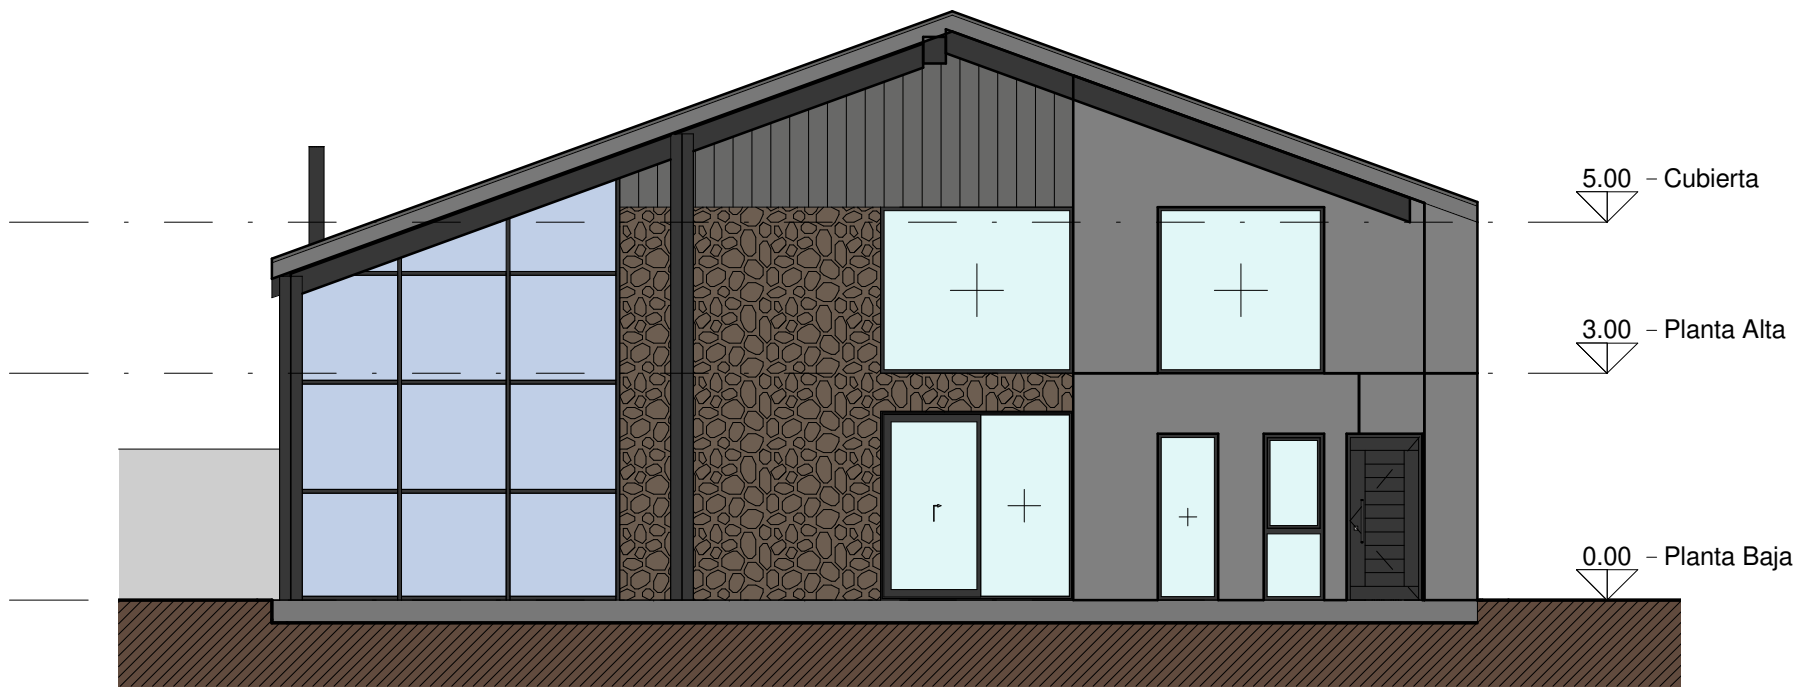


2 Alzado Noreste  
A11 1 : 100


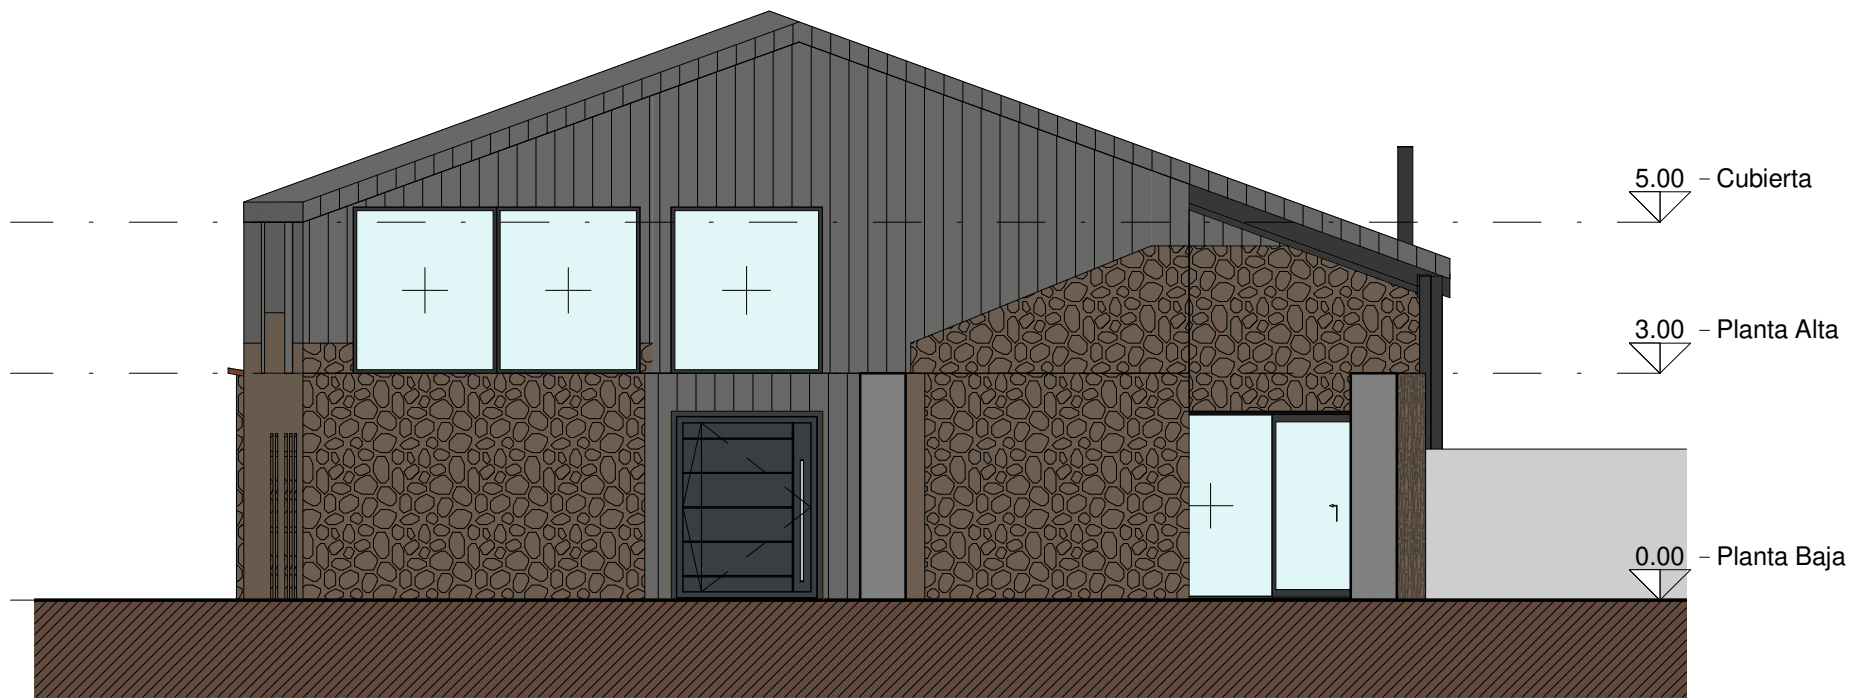


3 Alzado Suroeste  
A11 1 : 100

|                                                                                          |  |                                              |  |                    |  |   |  |              |  |
|------------------------------------------------------------------------------------------|--|----------------------------------------------|--|--------------------|--|---|--|--------------|--|
| PROYECTO BÁSICO REFUNDIDO DE REHABILITACIÓN Y AMPLIACIÓN DE VIVIENDA UNIFAMILIAR AISLADA |  | LUGAR LOBEIRA 15561, SAN SADURNÍO (A CORUÑA) |  | MAISON AREQUI S.L. |  | Ignacio Pita Graña - COAG: 4266<br>Torre de Balester II, Isp. - 15372<br>MARÍN, A. CORUÑA<br>629310244 - 881218915<br>ignacio.pita@coag.es |  |              |  |
| TÍTULO                                                                                   |  | SIT                                          |  | ARQUITECTO         |  |   |  |              |  |
| PROYECTOS                                                                                |  | <div>ALZADOS 1</div> <div>A11</div>          |  |                    |  |   |  |              |  |
| NOMBRE PLANO                                                                             |  |                                              |  |                    |  |   |  |              |  |
| ALZADOS 1                                                                                |  |                                              |  |                    |  |   |  |              |  |
| CÓDIGO                                                                                   |  |                                              |  |                    |  |   |  | SUSTITUYE A: |  |
| 2402                                                                                     |  |                                              |  |                    |  |   |  |              |  |
| FECHA                                                                                    |  | Nº PLANO                                     |  |                    |  |   |  |              |  |
| OCTUBRE 2024                                                                             |  | <div>A11</div>                               |  |                    |  |   |  |              |  |
| ESCALA                                                                                   |  |                                              |  |                    |  |   |  |              |  |
| 1 : 100                                                                                  |  |                                              |  |                    |  |   |  |              |  |

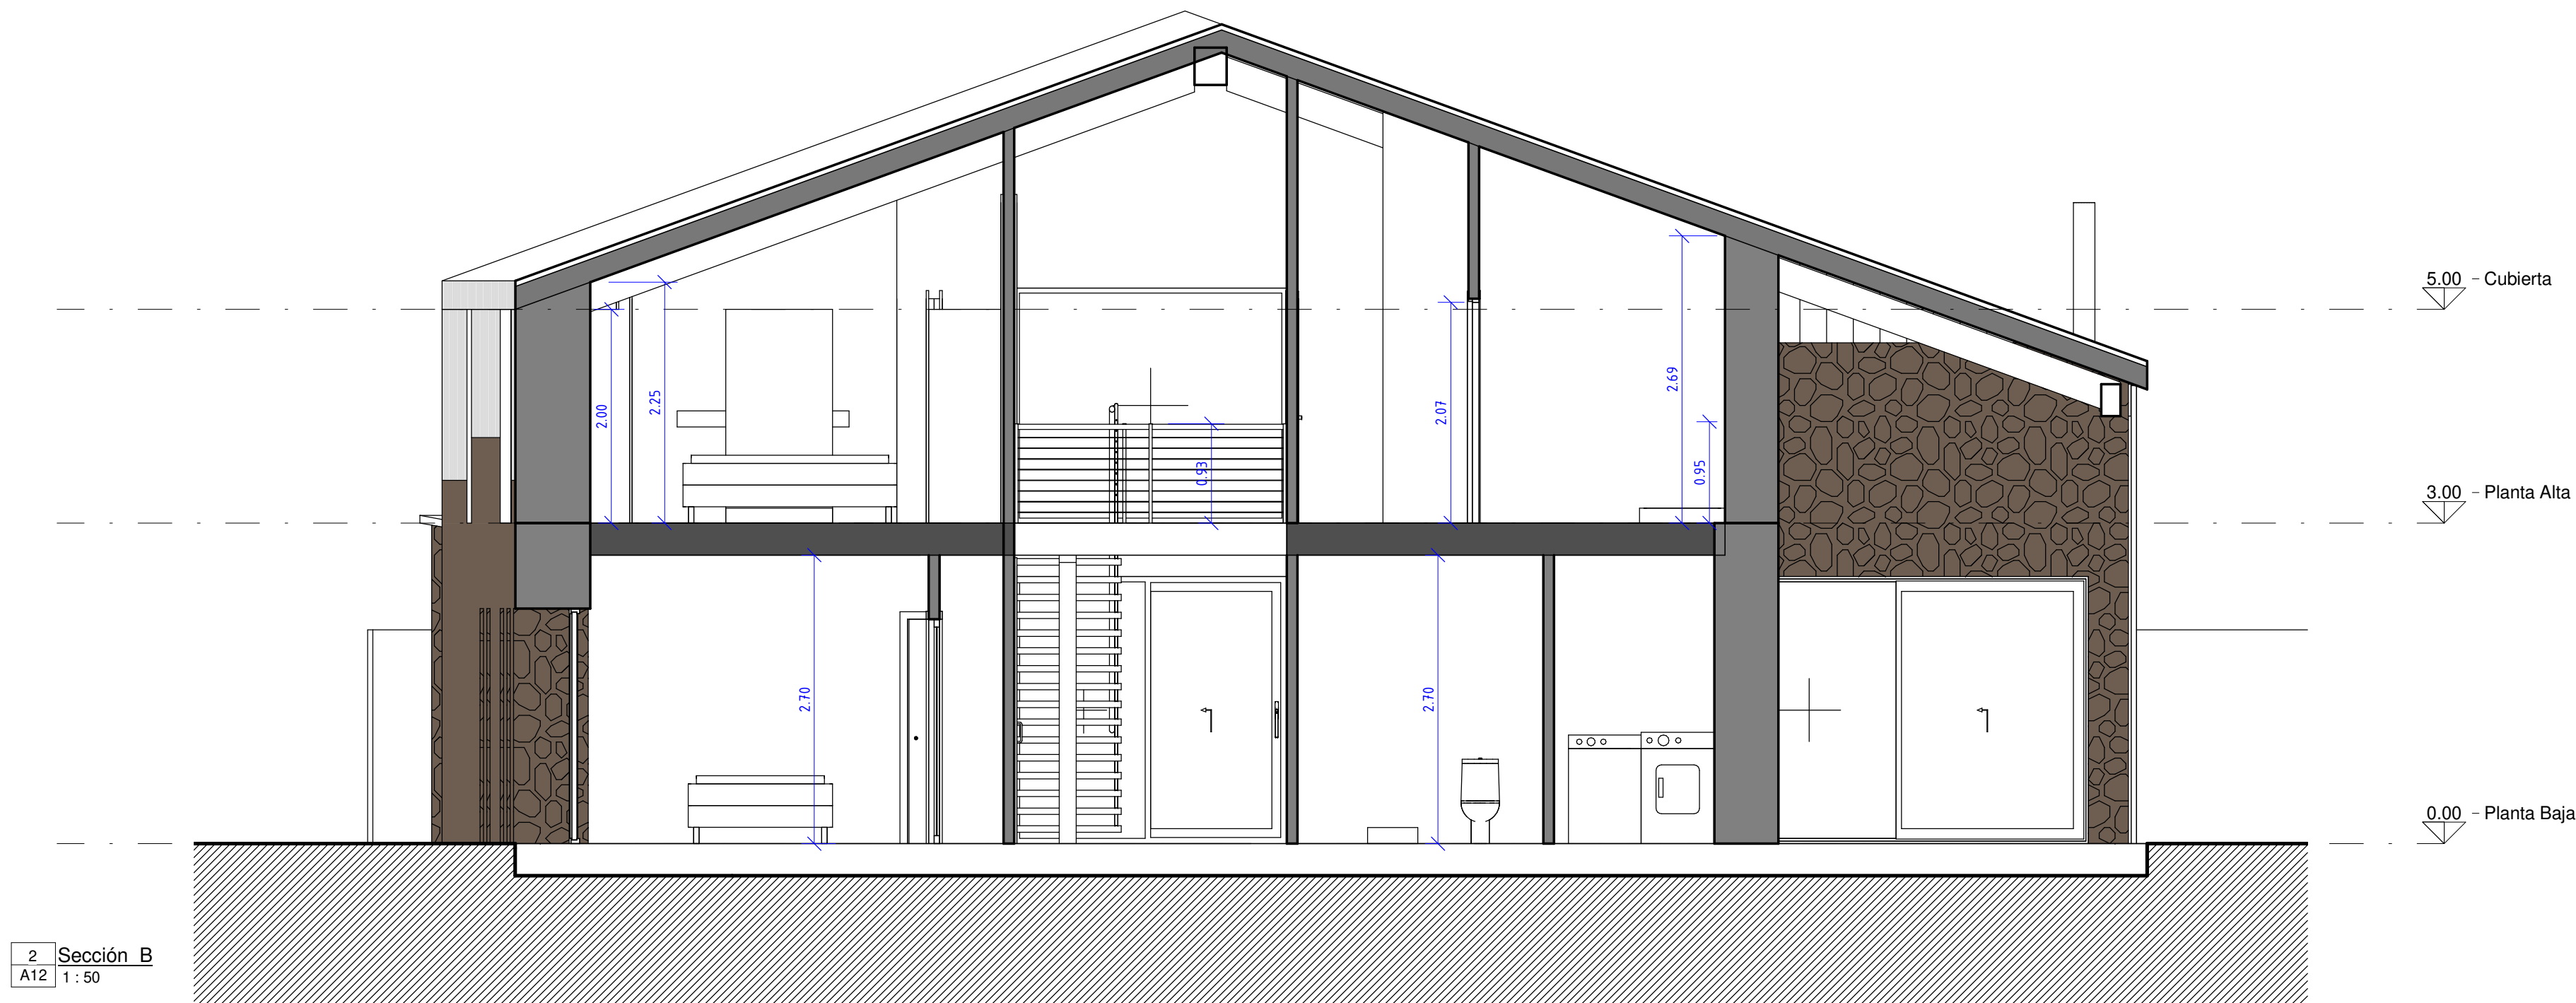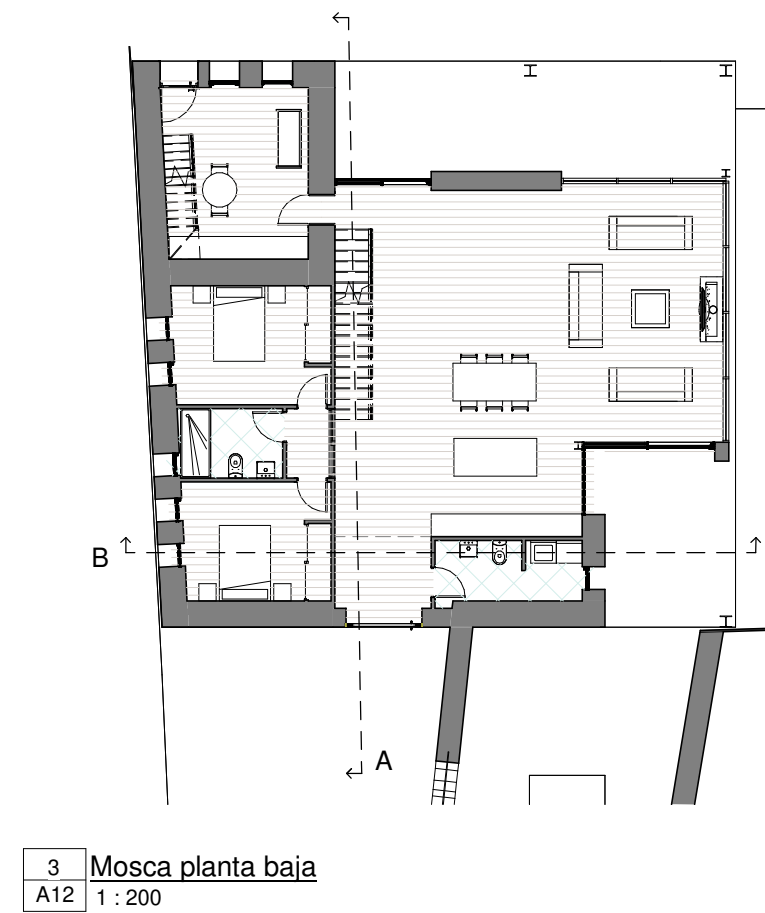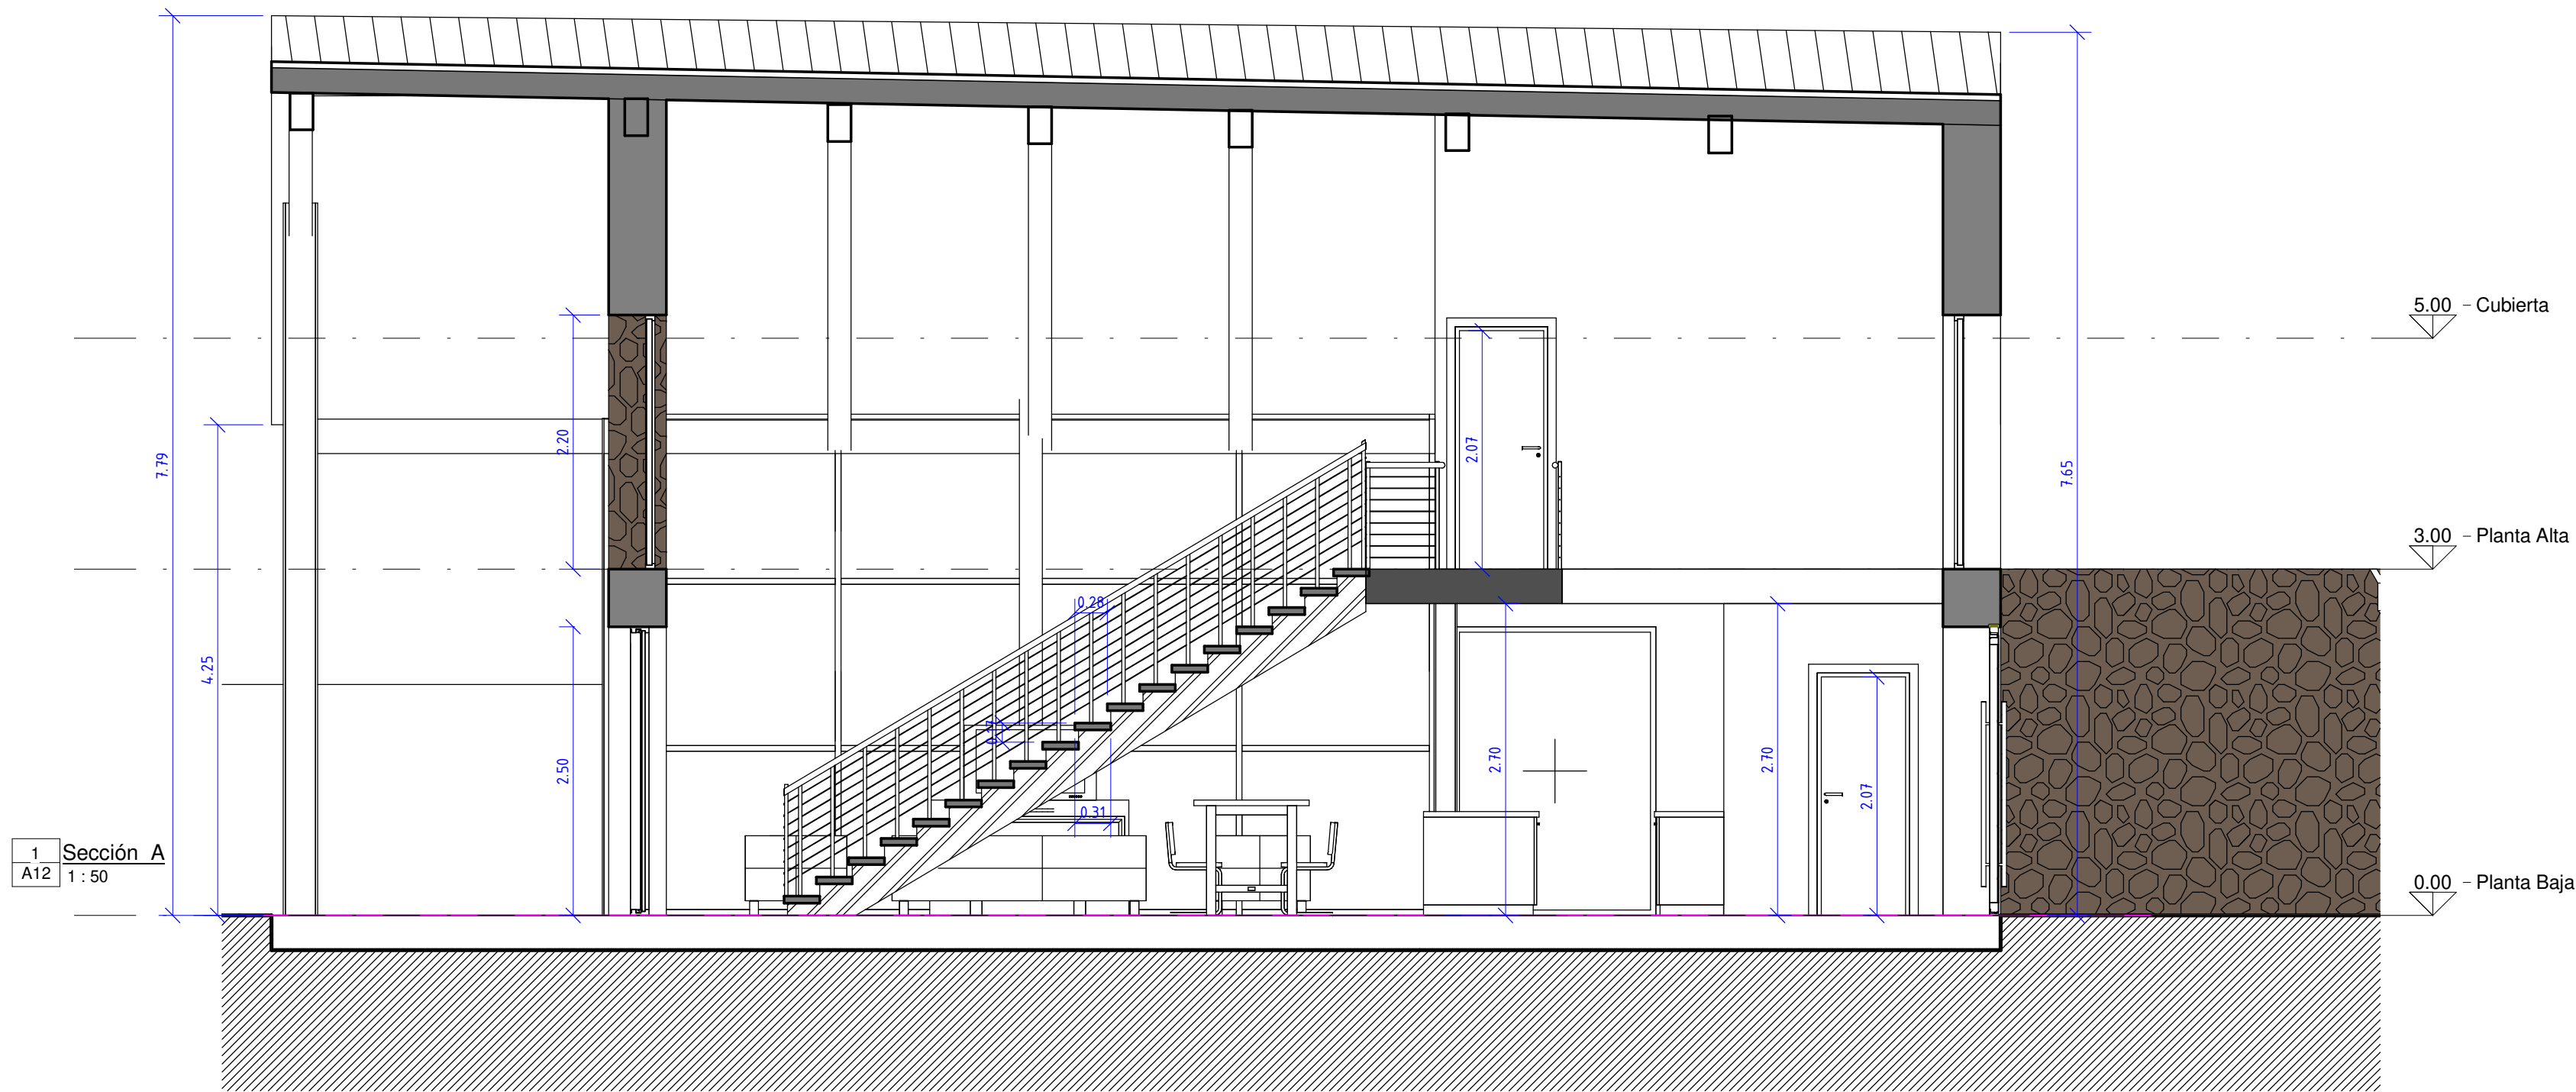


|                                                                                          |              |            |
|------------------------------------------------------------------------------------------|--------------|------------|
| PROYECTO BÁSICO REFUNDIDO DE REHABILITACIÓN Y AMPLIACIÓN DE VIVIENDA UNIFAMILIAR AISLADA |              |            |
| LUGAR LOBERA 15561, SAN SADURNI (A CORUÑA)                                               |              |            |
| MAISON AREQUI S.L.                                                                       |              |            |
| Ignacio Pita Graña - COAG: 4266                                                          |              |            |
| Torre de Balester II, bajo - 15572                                                       |              |            |
| MAÑÓN, A. (CORUÑA)                                                                       |              |            |
| 62931044 - 88128915                                                                      |              |            |
| ignacio@arequi.es                                                                        |              |            |
| ARQUITECTO                                                                               |              |            |
| TÍTULO                                                                                   | SIT          | PROMOTORES |
| NOMBRE PLANO                                                                             |              |            |
| SECCIONES                                                                                |              |            |
| CODIGO                                                                                   | SUSTITUYE A: |            |
| 2402                                                                                     |              |            |
| FECHA                                                                                    | Nº PLANO     |            |
| OCTUBRE 2024                                                                             |              |            |
| ESCALA                                                                                   | A12          |            |
| Como se indica                                                                           |              |            |

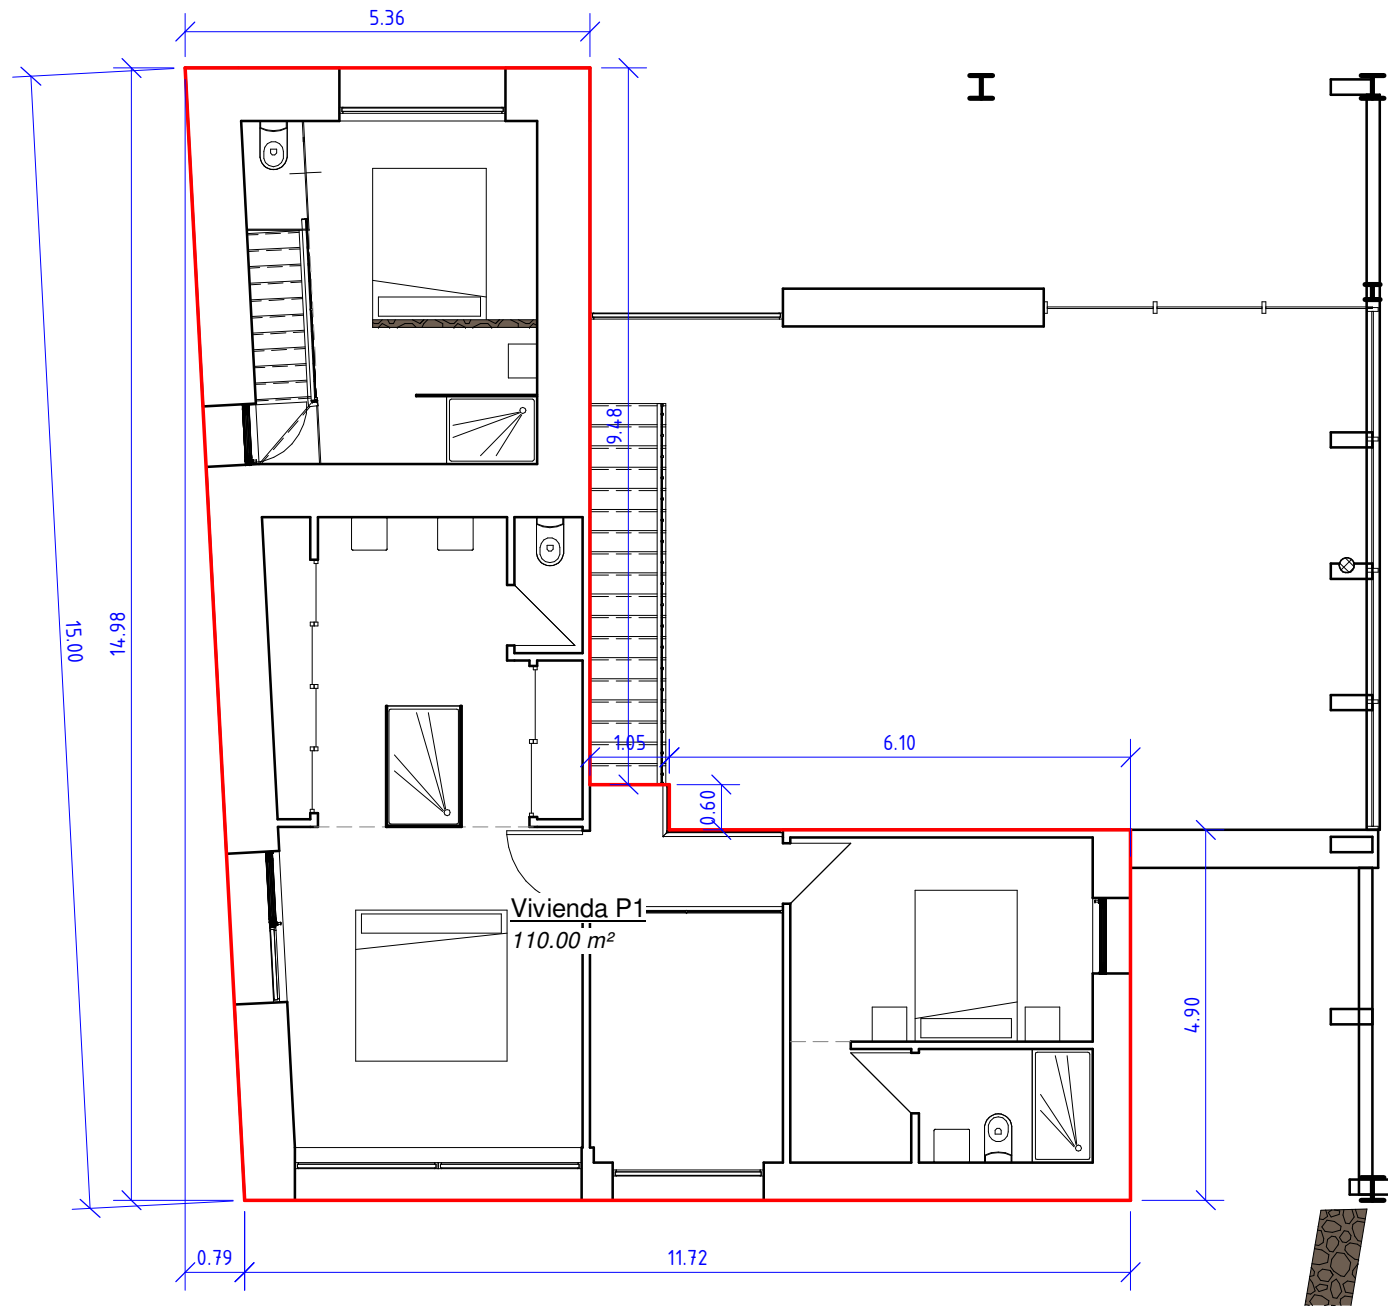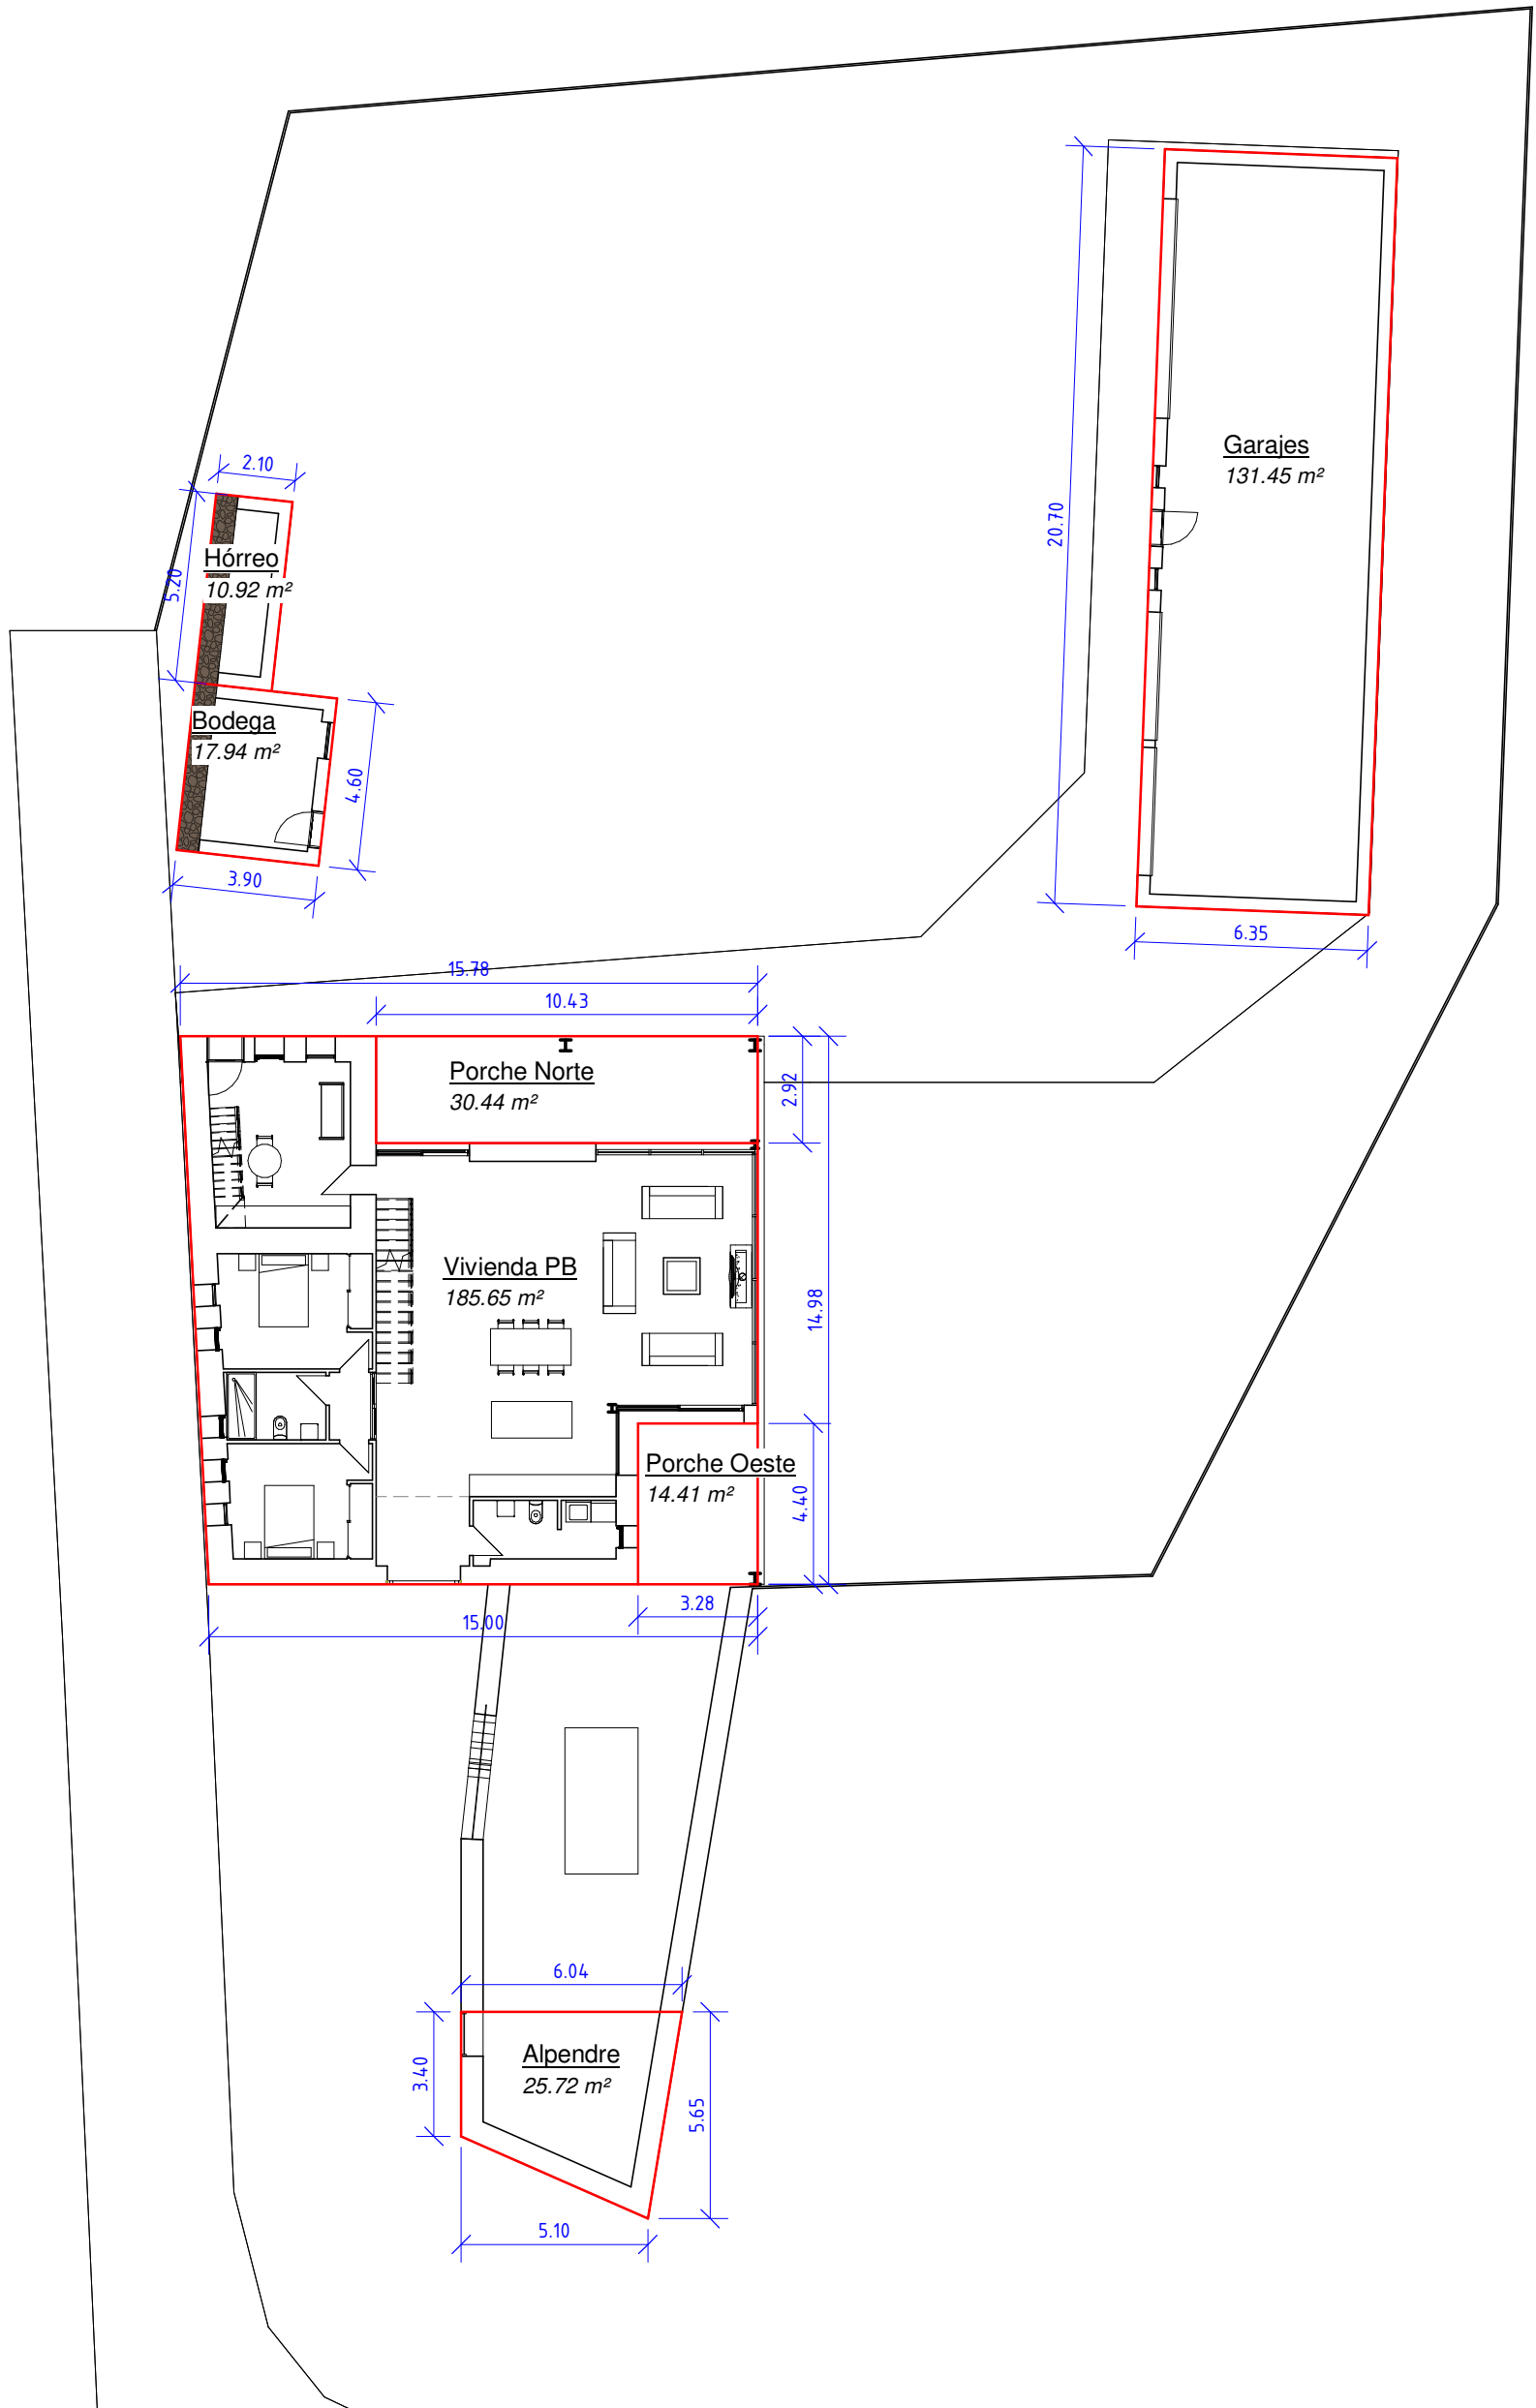


1 Planta Alta  
A13 1 : 100

| Superficies Construida |           |
|------------------------|-----------|
| Nombre                 | Área      |
| Vivienda PB            | 185.65 m² |
| Porche Norte           | 30.44 m²  |
| Porche Oeste           | 14.41 m²  |
| Garajes                | 131.45 m² |
| Bodega                 | 17.94 m²  |
| Vivienda P1            | 110.00 m² |
| Alpendre               | 25.72 m²  |
| Hórreo                 | 10.92 m²  |
| 526.53 m²              |           |

|                                                                                          |              |             |
|------------------------------------------------------------------------------------------|--------------|-------------|
| PROYECTO BÁSICO REFUNDIDO DE REHABILITACIÓN Y AMPLIACIÓN DE VIVIENDA UNIFAMILIAR AISLADA |              |             |
| LUGAR LOBEIRA '15561, SAN SADURNÍ (A CORUÑA)                                             |              |             |
| MAISON AREQUI S.L.                                                                       |              |             |
| Ignacio Pita Graña - COAG: 4266                                                          |              |             |
| Torre de Balester II, Lugo - 15172                                                       |              |             |
| MARÍN, A. (CORUÑA)                                                                       |              |             |
| 62931024 - 88121815                                                                      |              |             |
| ignacio.pita@coag.es                                                                     |              |             |
| ARQUITECTO                                                                               |              |             |
| TÍTULO                                                                                   | SIT          | PROYECTORES |
| NOMBRE PLANO                                                                             |              |             |
| SUPERFICIE CONSTRUIDA                                                                    |              |             |
| CODIGO                                                                                   | SUSTITUYE A: |             |
| 2402                                                                                     |              |             |
| FECHA                                                                                    | Nº PLANO     |             |
| OCTUBRE 2024                                                                             |              |             |
| ESCALA                                                                                   |              |             |
| Como se indica                                                                           | A13          |             |
|                                                                                          |              |             |

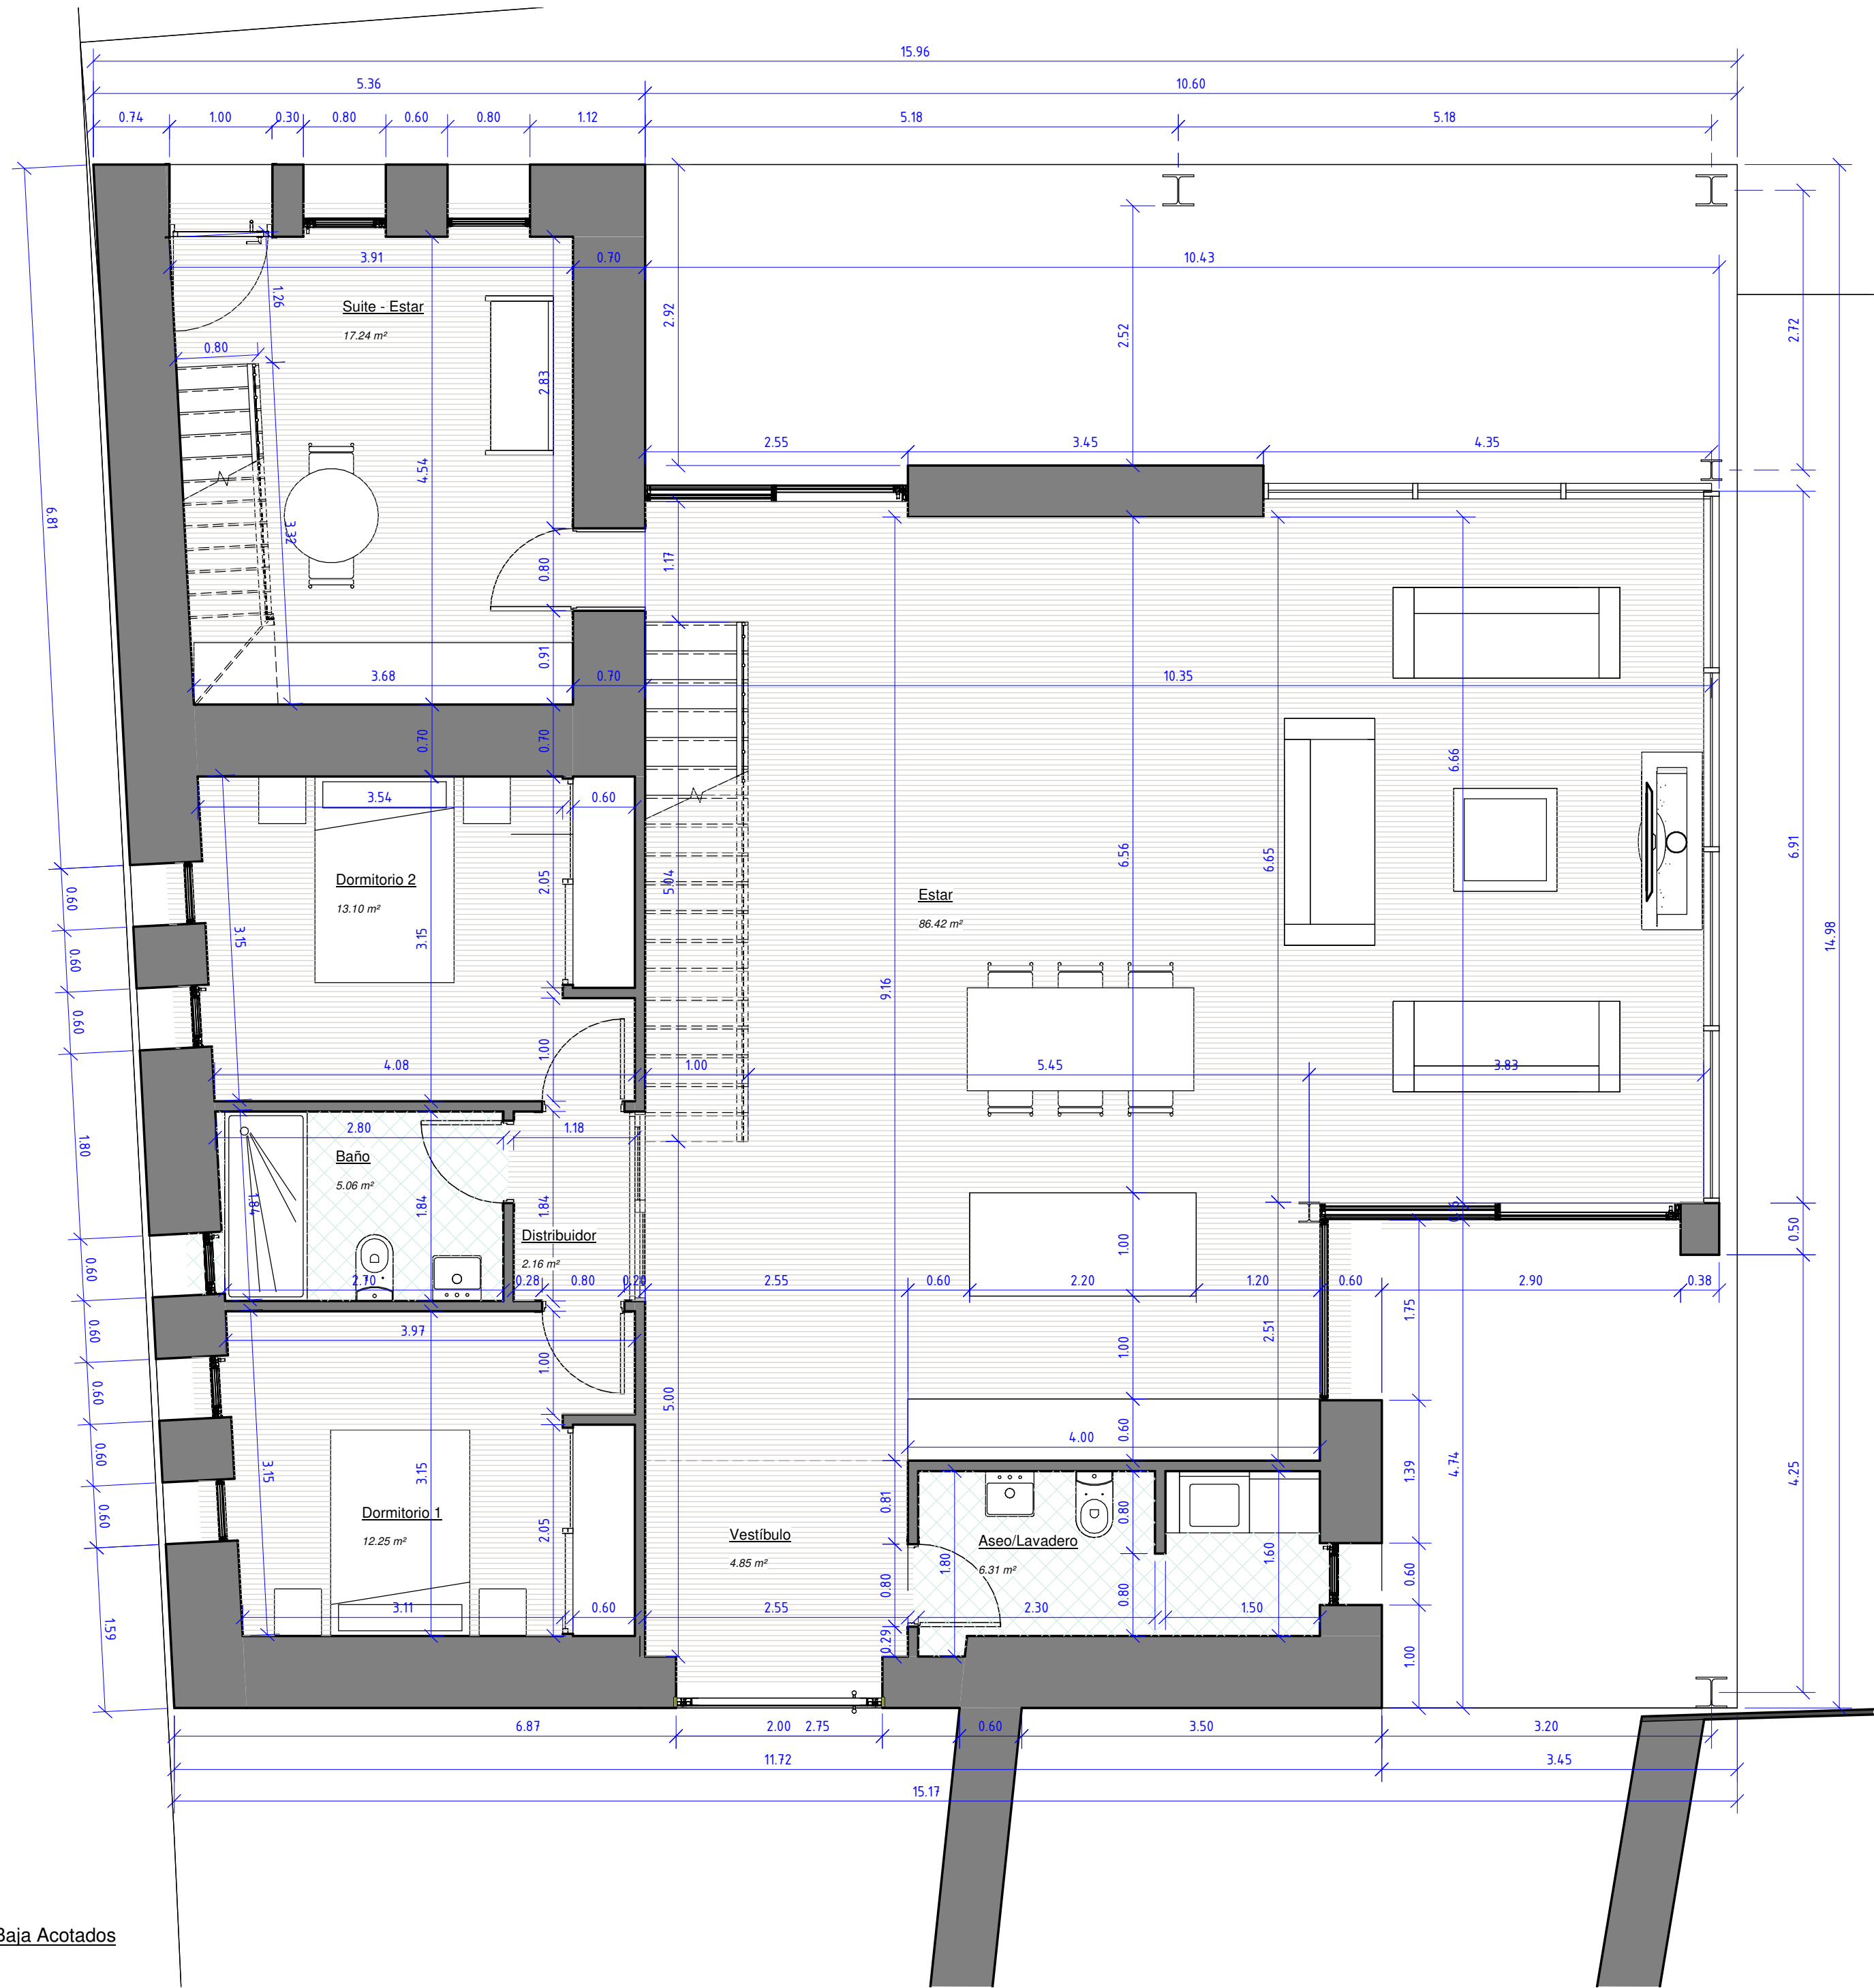

|   |              |           |
|---|--------------|-----------|
| PROYECTO BÁSICO REFUNDIDO DE REHABILITACIÓN Y AMPLIACIÓN DE<br>VIVIENDA UNIFAMILIAR AISLADA         |              |           |
| LUGAR LOBERA 15561, SAN SADURNÍ (A CORUÑA)                                                          |              |           |
| MAISON AREQUI S.L.                                                                                  |              |           |
| Ignacio Pita Graña - COAG: 4266                                                                     |              |           |
| Torre de Balester II, Isp - 15572<br>MARÍN, A CORUÑA<br>62931024 - 88121815<br>ignacio.pita@coag.es |              |           |
| TÍTULO                                                                                              | SIT          | PROYECTOS |
| NOMBRE PLANO                                                                                        |              |           |
| ACOTADOS PLANTA BAJA                                                                                |              |           |
| CODIGO                                                                                              | SUSTITUYE A: |           |
| 2402                                                                                                |              |           |
| FECHA                                                                                               | Nº PLANO     |           |
| OCTUBRE 2024                                                                                        |              |           |
| ESCALA                                                                                              | A14          |           |
| 1 : 50                                                                                              |              |           |

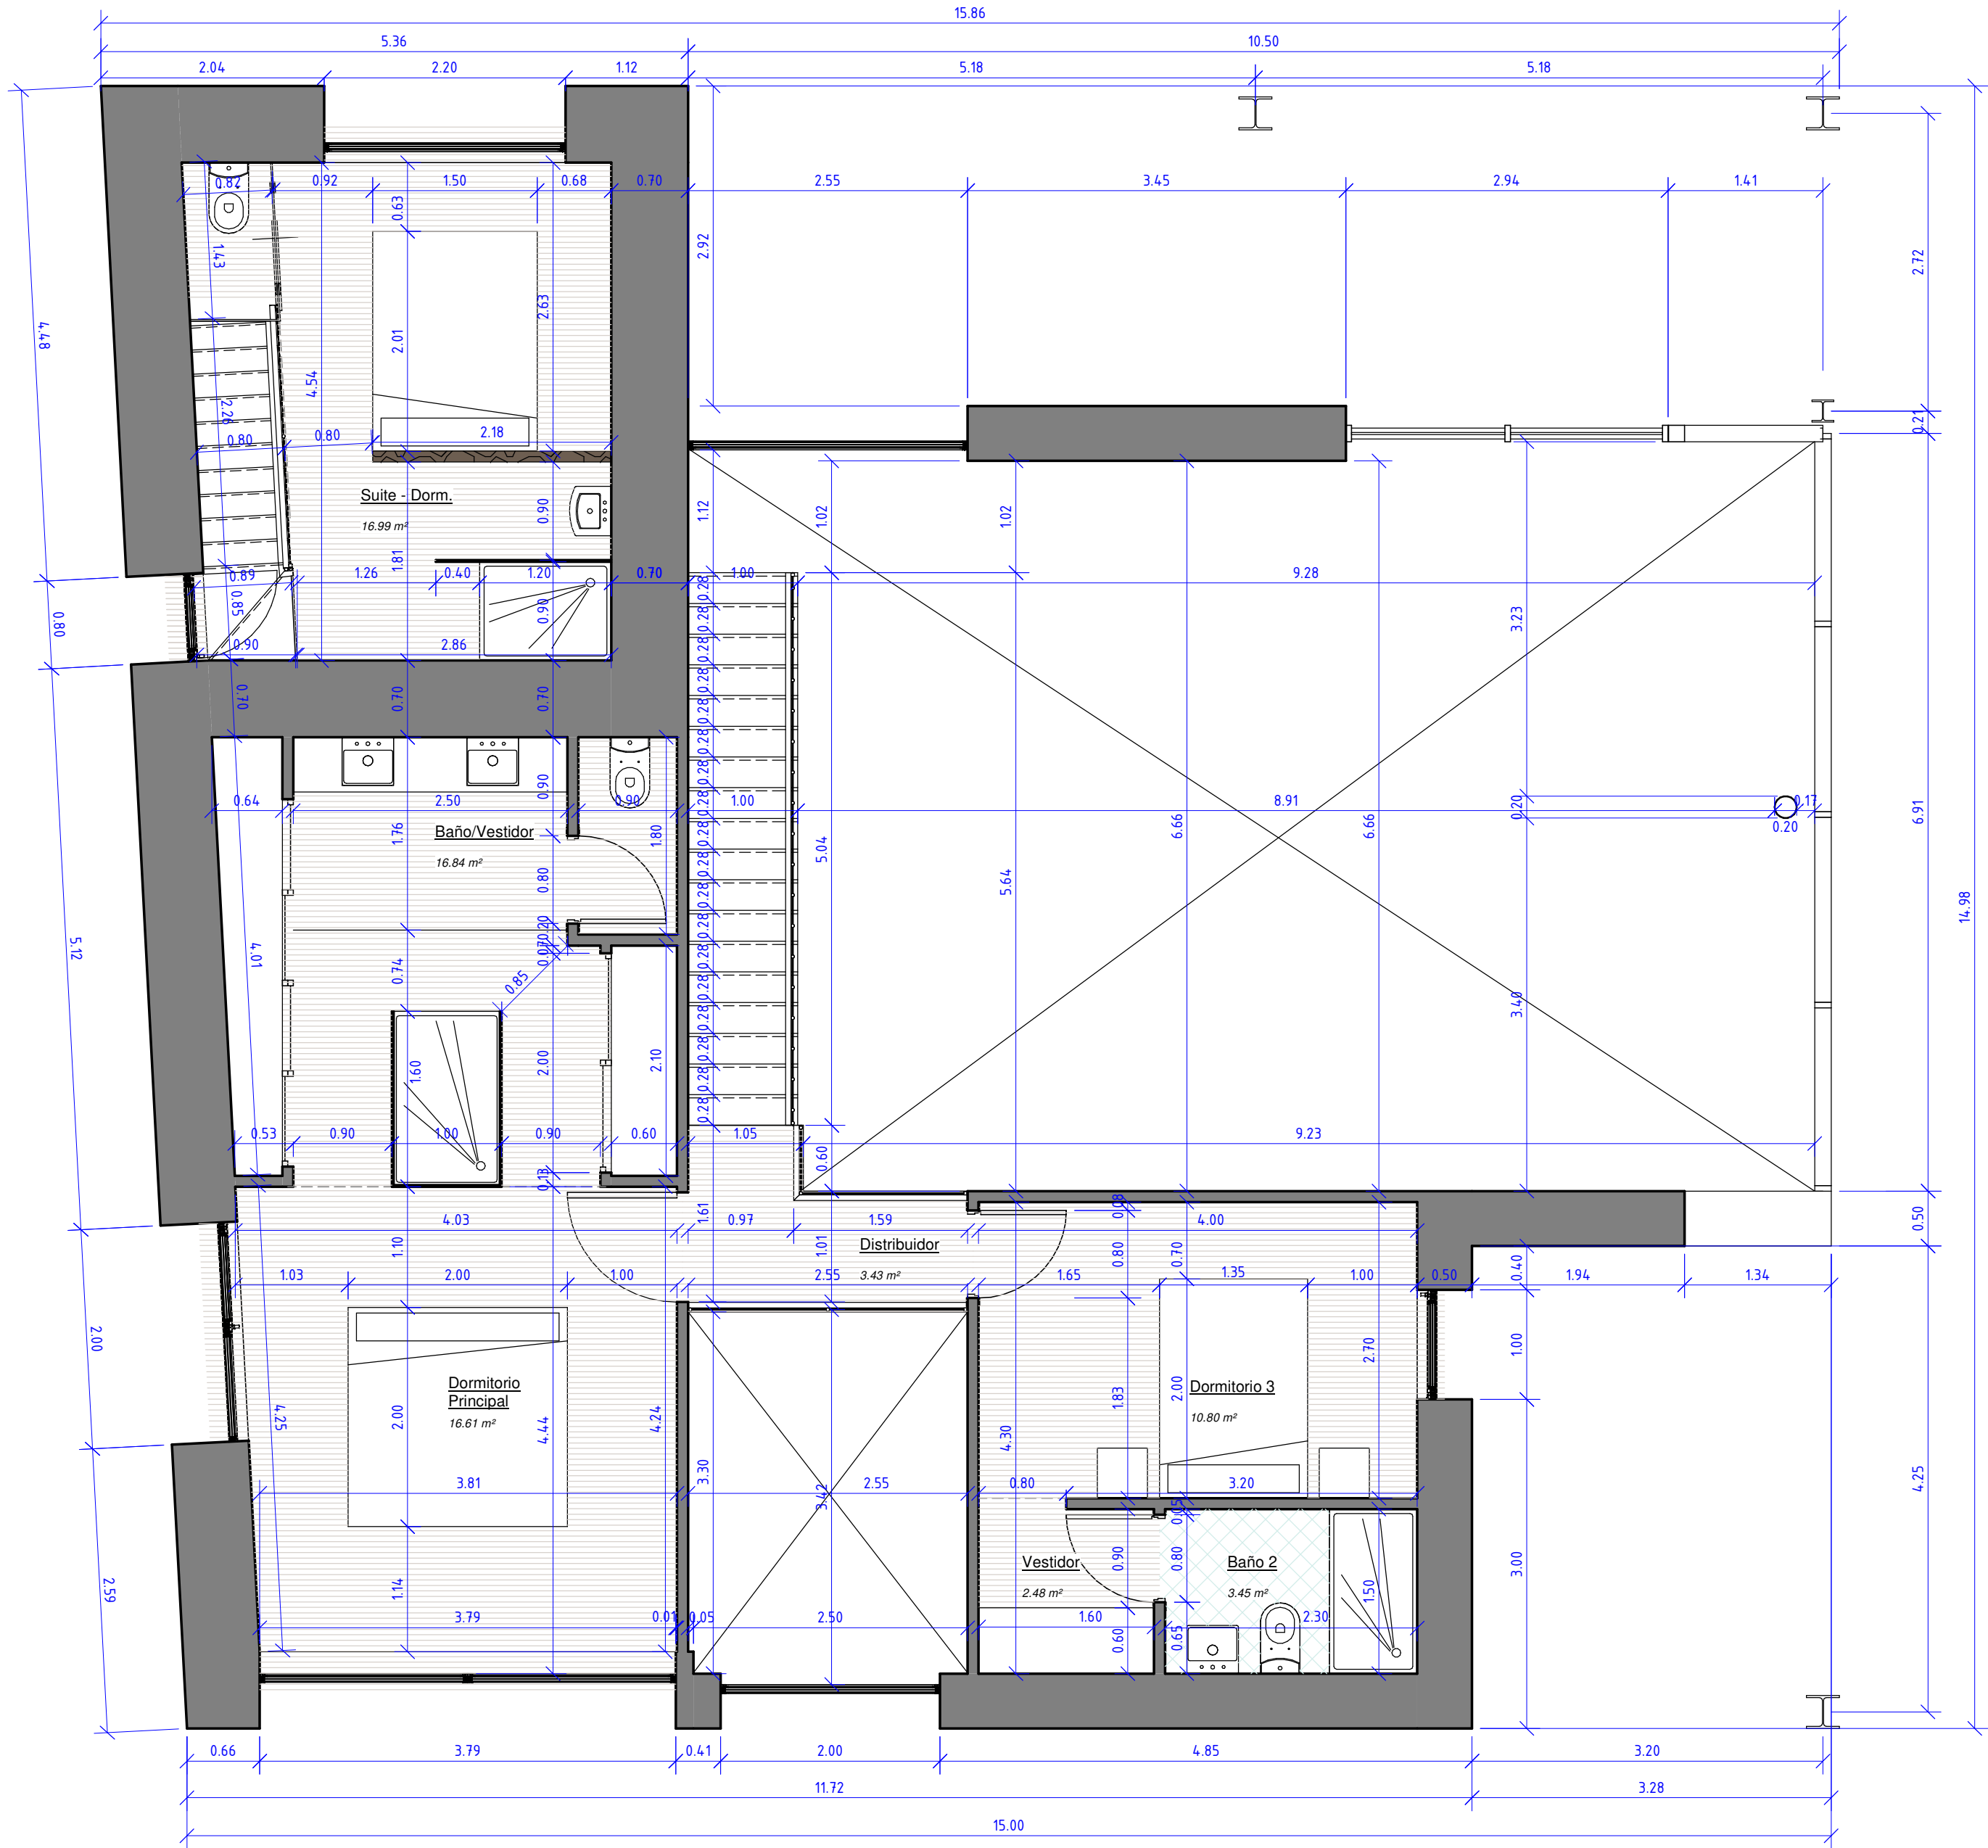

1 Planta Alta Acotados  
A15 1 : 50

|                                                                                          |              |   |
|------------------------------------------------------------------------------------------|--------------|---|
| PROYECTO BÁSICO REFUNDIDO DE REHABILITACIÓN Y AMPLIACIÓN DE VIVIENDA UNIFAMILIAR AISLADA |              |   |
| LUGAR LOBERA 15561, SAN SADURNÍ (A CORUÑA)                                               |              |   |
| MAISON AREQUI S.L.                                                                       |              | Ignacio Pita Graña - COAG: 4266<br>Torre de Balester II, bajo - 15572<br>MARÍN, A CORUÑA<br>629310244 - 881218915<br>ignacio@pita-gra.es |
| TÍTULO                                                                                   | SIT          | PROYECTORES   |
| NOMBRE PLANO                                                                             |              |   |
| ACOTADOS PLANTA ALTA                                                                     |              |   |
| CODIGO                                                                                   | SUSTITUYE A: |   |
| 2402                                                                                     |              |   |
| FECHA                                                                                    | Nº PLANO     |   |
| OCTUBRE 2024                                                                             |              |   |
| ESCALA                                                                                   |              |   |
| 1 : 50                                                                                   | A15          |   |




| ALMACENAMIENTO |              | Superficie útil<br>mínima | Fondo       | Fracción<br>mínima |
|----------------|--------------|---------------------------|-------------|--------------------|
|                | <i>Norma</i> | 7.80 m2                   | 0.60-0.75 m | 0.50 m2            |
|                | Proyecto     | 10.12 m2                  | 0.60-0.75 m | 1.01 m2            |

| ESTANCIAS            |              | Superficie útil<br>mínima    | Lado<br>cuadrado | Ancho<br>paramentos | Iluminación<br>(1/8 sup.útil) | Ventilación<br>(1/3 sup.ílum.) |
|----------------------|--------------|------------------------------|------------------|---------------------|-------------------------------|--------------------------------|
| E. Mayor<br>+ Cocina | <i>Norma</i> | 25.00 + 10.00 m <sup>2</sup> | 3.30 m           | 2.70 m              | * 14.40 m <sup>2</sup>        | 4.80 m <sup>2</sup>            |
|                      | Proyecto     | 86.42 m <sup>2</sup>         | cumple           | 3.34 m              | 71.92 m <sup>2</sup>          | 7.51 m <sup>2</sup>            |
| E. 2                 | <i>Norma</i> | 12.00 m <sup>2</sup>         | 2.60 m           | 2.60 m              | 2.16 m <sup>2</sup>           | 0.72 m <sup>2</sup>            |
|                      | Proyecto     | 17.24 m <sup>2</sup>         | cumple           | 3.64 m              | 3.52 m <sup>2</sup>           | 3.24 m <sup>2</sup>            |
| E. 3                 | <i>Norma</i> | 8.00 m <sup>2</sup>          | 2.20 m           | 2.00 m              | 2.12 m <sup>2</sup>           | 0.71 m <sup>2</sup>            |
|                      | Proyecto     | 16.99 m <sup>2</sup>         | cumple           | 2.40 m              | 6.60 m <sup>2</sup>           | 1.04 m <sup>2</sup>            |
| E. 4                 | <i>Norma</i> | 8.00 m <sup>2</sup>          | 2.20 m           | 2.00 m              | 2.08 m <sup>2</sup>           | 0.70 m <sup>2</sup>            |
|                      | Proyecto     | 16.61 m <sup>2</sup>         | cumple           | 2.40 m              | 12.72 m <sup>2</sup>          | 1.10 m <sup>2</sup>            |
| E. 5                 | <i>Norma</i> | 8.00 m <sup>2</sup>          | 2.20 m           | 2.00 m              | 1.64 m <sup>2</sup>           | 0.55 m <sup>2</sup>            |
|                      | Proyecto     | 13.10 m <sup>2</sup>         | cumple           | 2.40 m              | 2.64 m <sup>2</sup>           | 0.78 m <sup>2</sup>            |
| E. 6                 | <i>Norma</i> | 6.00 m <sup>2</sup>          | 2.20 m           | 2.00 m              | 1.53 m <sup>2</sup>           | 0.51 m <sup>2</sup>            |
|                      | Proyecto     | 12.25 m <sup>2</sup>         | cumple           | 2.40 m              | 2.64 m <sup>2</sup>           | 0.78 m <sup>2</sup>            |
| E. 7                 | <i>Norma</i> | 6.00 m <sup>2</sup>          | 2.20 m           | 2.00 m              | * 1.80 m <sup>2</sup>         | 0.60 m <sup>2</sup>            |
|                      | Proyecto     | 10.80 m <sup>2</sup>         | cumple           | 2.40 m              | 2.20 m <sup>2</sup>           | 1.10 m <sup>2</sup>            |

| Nº   | Equipo/Aparato    |
|---|-------------------|
| 1   | Fregadero         |
| 2   | Lavavajillas      |
| 3   | Frigorífico       |
| 4   | Horno             |
| 5   | Cocina            |
| 6   | Almacenaje basura |
| 7   | Lavadora          |
| 8   | Secadora          |
| <b>Nota:</b> La cocina cuenta con sistema de extracción mecánica para vapores y contaminantes de la cocción. |                   |

|                                                                                             |  |                                               |  |                    |  |   |  |
|---------------------------------------------------------------------------------------------|--|-----------------------------------------------|--|--------------------|--|---|--|
| PROYECTO BÁSICO REFUNDIDO DE REHABILITACIÓN Y AMPLIACIÓN DE<br>VIVIENDA UNIFAMILIAR AISLADA |  | LUGAR LOBEIRA 15561, SAN SARDUÑEÑO (A CORUÑA) |  | MAISON AREQUI S.L. |  | Ignacio Pita Graña - COAG: 4266<br>Francisco Rodríguez - TI, Saje - 15572<br>Mariño, X. Coruña<br>624933244 - 88172835<br>ipitaco@it@coag.es |  |
| TÍTULO                                                                                      |  | SIT                                           |  | PROYECTORES        |  | ARQUITECTO   |  |
| NOMBRE PLANO                                                                                |  |                                               |  |                    |  |   |  |
| HABITABILIDAD PLANTA BAJA                                                                   |  |                                               |  |                    |  |   |  |
| CÓDIGO                                                                                      |  | SUSTITUYE A:                                  |  |                    |  |   |  |
| 2402                                                                                        |  |                                               |  |                    |  |   |  |
| FECHA                                                                                       |  | Nº PLANO                                      |  |                    |  |   |  |
| OCTUBRE 2024                                                                                |  | <div>A16</div>                                |  |                    |  |   |  |
| ESCALA                                                                                      |  |                                               |  |                    |  |   |  |
| 1 : 50                                                                                      |  |                                               |  |                    |  |   |  |

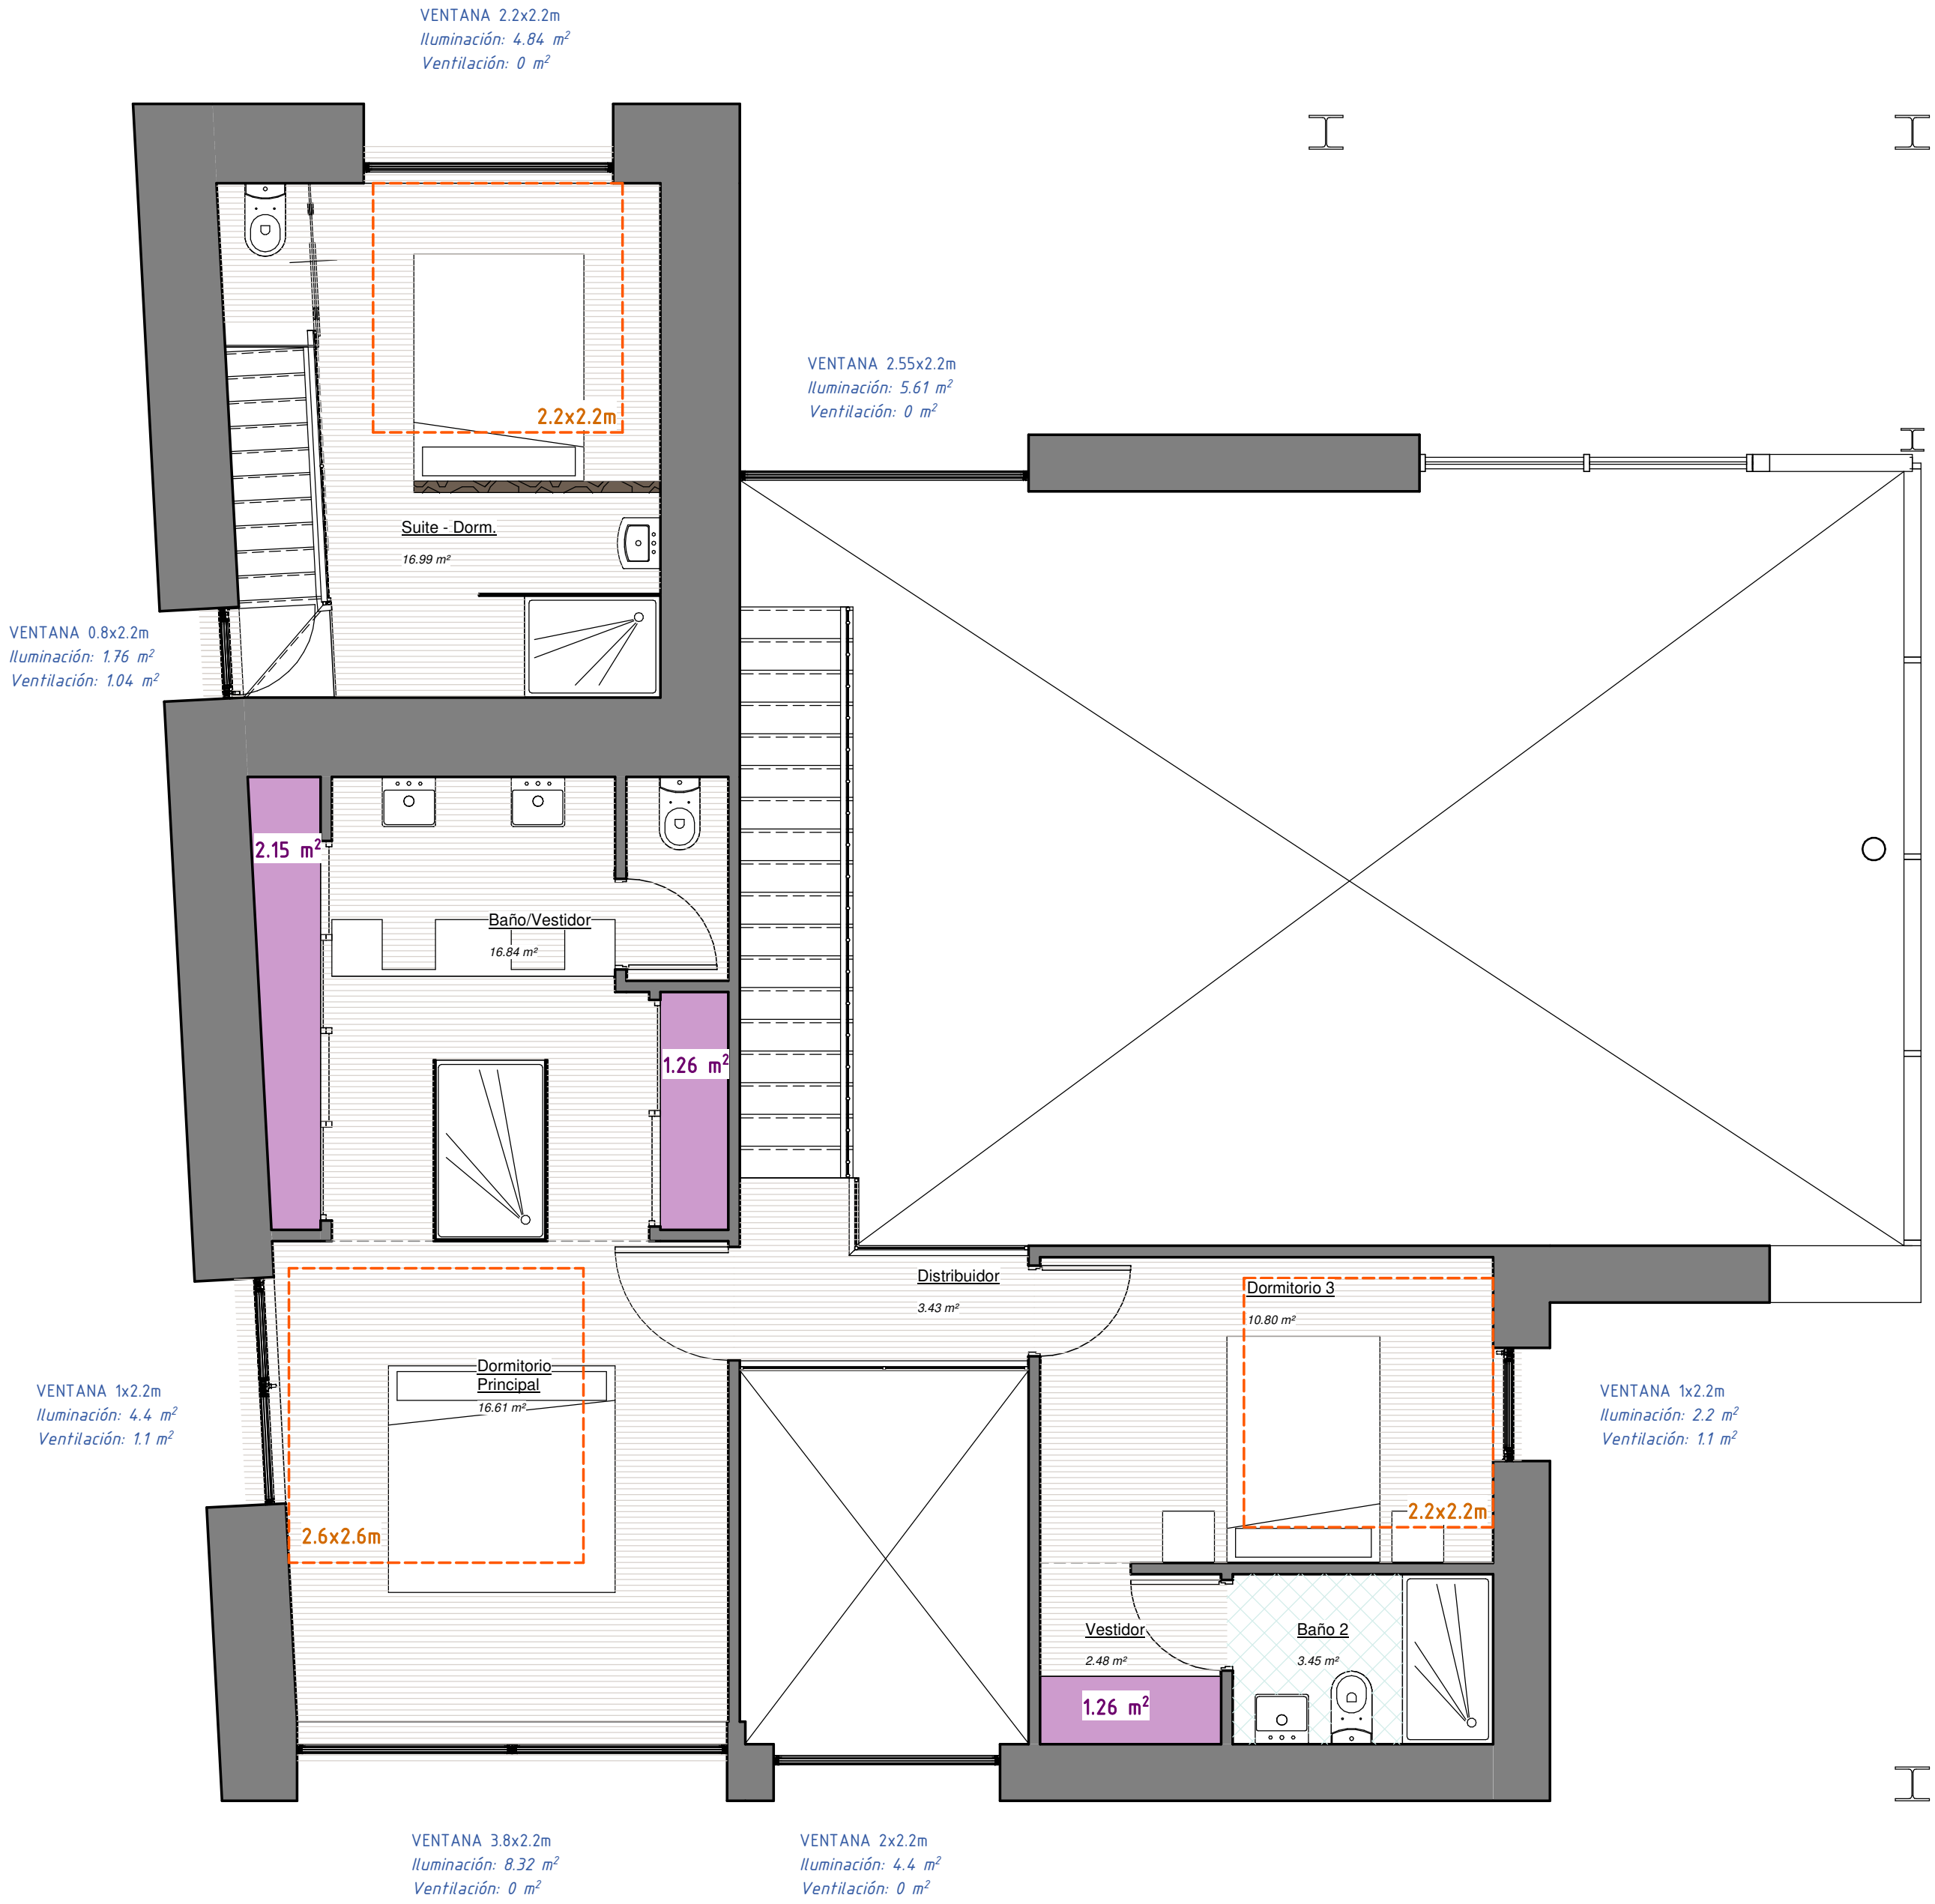

1 Planta Alta Habitat  
A17 1 : 50

| SERVICIOS           |          | Superficie útil mínima | Diámetro mínimo | Ancho paramentos |
|---------------------|----------|------------------------|-----------------|------------------|
| Baño                | Norma    | 5.00 m2                | 150 m           | 160 m            |
|                     | Proyecto | 5.06 m2                | cumple          | 184 m            |
| Aseo                | Norma    | 150. m2                | -               | 160 m            |
|                     | Proyecto | 3,45 m2                | cumple          | 150 m            |
| Lavadero +Tendedero | Norma    | 150 + 150 m2           | -               | 120 m            |
|                     | Proyecto | 6.31 m2                | -               | 160 m            |
| Trastero            | Norma    | 4.00 m2                | -               | 160 m            |
|                     | Proyecto | 25.72 m2               | -               | 2,07 m           |

| ALMACENAMIENTO |  | Superficie útil mínima | Fondo | Fracción mínima |
|----------------|--|------------------------|-------|-----------------|
|----------------|--|------------------------|-------|-----------------|

|  |          |          |             |         |
|--|----------|----------|-------------|---------|
|  | Norma    | 7.80 m2  | 0.60-0.75 m | 0.50 m2 |
|  | Proyecto | 10.12 m2 | 0.60-0.75 m | 1.01 m2 |

| Superficies Útiles |                      |           |
|--------------------|----------------------|-----------|
| Nivel              | Nombre               | Área      |
| Planta Baja        | Estar                | 86.42 m²  |
|                    | Suite - Estar        | 17.24 m²  |
|                    | Dormitorio 2         | 13.10 m²  |
|                    | Dormitorio 1         | 12.25 m²  |
|                    | Aseo/Lavadero        | 6.31 m²   |
|                    | Baño                 | 5.06 m²   |
|                    | Vestibulo            | 4.85 m²   |
| Planta Baja        | Distribuidor         | 2.16 m²   |
|                    |                      | 147.39 m² |
| Planta Alta        | Suite - Dorm.        | 16.99 m²  |
|                    | Baño/Vestidor        | 16.84 m²  |
|                    | Dormitorio Principal | 16.61 m²  |
|                    | Dormitorio 3         | 10.80 m²  |
|                    | Baño 2               | 3.45 m²   |
|                    | Distribuidor         | 3.43 m²   |
| Planta Alta        | Vestidor             | 2.48 m²   |
|                    |                      | 70.60 m²  |
| Planta Alta        |                      | 218.00 m² |

| ESTANCIAS         |          | Superficie útil mínima | Lado cuadrado | Ancho paramentos | Iluminación (1/8 sup.útil) | Ventilación (1/3 sup.ilum.) |
|-------------------|----------|------------------------|---------------|------------------|----------------------------|-----------------------------|
| E. Mayor + Cocina | Norma    | 25.00 + 10.00 m2       | 3.30 m        | 2.70 m           | * 14.40m2                  | 4.80 m2                     |
|                   | Proyecto | 86.42 m2               | cumple        | 3.34 m           | 71.92 m2                   | 7.51 m2                     |
| E. 2              | Norma    | 12.00 m2               | 2.60 m        | 2.60 m           | 2.16 m2                    | 0.72 m2                     |
|                   | Proyecto | 17.24 m2               | cumple        | 3.64 m           | 3.52 m2                    | 3.24 m2                     |
| E. 3              | Norma    | 8.00 m2                | 2.20 m        | 2.00 m           | 2.12 m2                    | 0.71 m2                     |
|                   | Proyecto | 16.99 m2               | cumple        | 2.40 m           | 6.60 m2                    | 1.04 m2                     |
| E. 4              | Norma    | 8.00 m2                | 2.20 m        | 2.00 m           | 2.08 m2                    | 0.70 m2                     |
|                   | Proyecto | 16.61 m2               | cumple        | 2.40 m           | 12.72 m2                   | 1.10 m2                     |
| E. 5              | Norma    | 8.00 m2                | 2.20 m        | 2.00 m           | 1.64 m2                    | 0.55 m2                     |
|                   | Proyecto | 13.10 m2               | cumple        | 2.40 m           | 2.64 m2                    | 0.78 m2                     |
| E. 6              | Norma    | 6.00 m2                | 2.20 m        | 2.00 m           | 1.53 m2                    | 0.51 m2                     |
|                   | Proyecto | 12.25 m2               | cumple        | 2.40 m           | 2.64 m2                    | 0.78 m2                     |
| E. 7              | Norma    | 6.00 m2                | 2.20 m        | 2.00 m           | * 1.80 m2                  | 0.60 m2                     |
|                   | Proyecto | 10.80 m2               | cumple        | 2.40 m           | 2.20 m2                    | 1.10 m2                     |

\*En este caso, al tener un porche de 3 m, será 1/6 de la sup. útil

| Nº   | Equipo/Aparato    |
|---|-------------------|
| 1   | Fregadero         |
| 2   | Lavavajillas      |
| 3   | Frigorífico       |
| 4   | Horno             |
| 5   | Cocina            |
| 6   | Almacenaje basura |
| 7   | Lavadora          |
| 8   | Secadora          |
| Nota: La cocina cuenta con sistema de extracción mecánica para vapores y contaminantes de la cocción. |                   |

|                                                                                          |              |             |
|------------------------------------------------------------------------------------------|--------------|-------------|
| PROYECTO BÁSICO REFUNDIDO DE REHABILITACIÓN Y AMPLIACIÓN DE VIVIENDA UNIFAMILIAR AISLADA |              |             |
| LUGAR LOBERA 15561, SAN SADURNÍ (A CORUÑA)                                               |              |             |
| TÍTULO                                                                                   | SIT          | PROYECTORES |
| NOMBRE PLANO                                                                             |              |             |
| HABITABILIDAD PLANTA ALTA                                                                |              |             |
| CODIGO                                                                                   | SUSTITUYE A: |             |
| 2402                                                                                     |              |             |
| FECHA                                                                                    | Nº PLANO     |             |
| OCTUBRE 2024                                                                             |              |             |
| ESCALA                                                                                   |              |             |
| 1 : 50                                                                                   | A17          |             |